



ΕΦΗΜΕΡΙΣ ΤΗΣ ΚΥΒΕΡΝΗΣΕΩΣ

ΤΗΣ ΕΛΛΗΝΙΚΗΣ ΔΗΜΟΚΡΑΤΙΑΣ

ΤΕΥΧΟΣ ΤΕΤΑΡΤΟ **Αρ. Φύλλου 437**

11 Ιουνίου 2001

ΑΠΟΦΑΣΕΙΣ

Αριθ. 1044701/4067/Β0010

Καθορισμός των ορίων του αιγιαλού και δημιουργία ζώνης παραλίας στη θέση «ΛΙΜΝΟΘΑΛΑΣΣΑ» Θερμησίας Δήμου Ερμιόνης Ν. Αργολίδας.

Ο ΥΠΟΥΡΓΟΣ ΟΙΚΟΝΟΜΙΚΩΝ

Έχοντας υπόψη:

1. Τις διατάξεις του Π.Δ.551/88 «Οργάνωση Νομαρχιών - Οργάνωση Οικονομικών Υπηρεσιών» (ΦΕΚ 259 τ.Α΄), όπως τροποποιήθηκε και ισχύει.

2. Τις διατάξεις του άρθρου 100 του Π.Δ.284/88 περί «Οργανισμού Υπουργείου Οικονομικών».

3. Τις διατάξεις του Ν.2218/1994 «περί ίδρυσης Νομαρχιακής Αυτοδιοίκησης κλπ.» (ΦΕΚ 90 τ.Α΄), όπως τροποποιήθηκε συμπληρώθηκε και ισχύει.

4. Τις διατάξεις του άρθρου 14 του Ν.2399/96 «Υλοποίηση της εισοδηματικής πολιτικής έτους 1996 για μισθούς και συντάξεις και άλλες διατάξεις» (ΦΕΚ 90 τ.Α΄) με το οποίο καταργήθηκαν οι θέσεις των Περιφερειακών Δ/ντών και οι αρμοδιότητές τους περιήλθαν στο Γεν. Γραμματέα Περιφέρειας.

5. Τις διατάξεις των παρ.2 και 6 του άρθρου 1 Ν.2503/97 «Διοίκηση, Οργάνωση, Στελέχωση της Περιφέρειας, ρύθμιση θεμάτων για την Τοπική Αυτοδιοίκηση και άλλες διατάξεις» (ΦΕΚ 107 τ.Α΄) σύμφωνα με τις οποίες οι Περιφ/κές Υπηρεσίες του Υπουργείου Οικονομικών, που συγκροτούσαν την Περιφερειακή Διοίκηση του Νομού ή Νομαρχίας δεν υπήχθησαν στην ενιαία οργανική μονάδα της περιφέρειας ούτε καταργήθηκαν αλλά αποτελούν από 1.9.97 Υπηρεσίες του Υπουργείου Οικονομικών.

6. Το αριθμ.28979/31.7.97 έγγραφο της Δ/νσης Διοίκησης του Υπ. Εσωτερικών Δημόσιας Διοίκησης και Αποκέντρωσης, σύμφωνα με το οποίο οι αρμοδιότητες του Γενικού Γραμματέα της Περιφέρειας, σε θέματα Υπηρεσιών του Υπ. Οικονομικών μεταφέρονται από 1.9.97 στον Υπουργό Οικονομικών.

7. Την υπ' αριθμ.1039386/441/Α0006/21.4.2000 (ΦΕΚ 571/τ.Β΄/21.4.2000) κοινή Απόφαση του Πρωθυπουργού και Υπουργού Οικονομικών «περί ανάθεσης αρμοδιοτήτων του Υπουργού Οικονομικών στους Υφυπουργούς».

8. Την αριθμ.1043053/483/Α0006/9.5.2000 (ΦΕΚ 622/-τ.Β΄/10.5.2000) απόφαση του Υφυπουργού Οικονομικών «περί μεταβίβασης αρμοδιοτήτων του Υφυπουργού Οικονομικών στους Γενικό Γραμματέα, τους Γενικούς Δ/ντές κ.λ.π. του Υπουργείου Οικονομικών».

9. Τις διατάξεις των άρθρων 1 μέχρι και 7 του Α.Ν.2344/40 «περί αιγιαλού και παραλίας», όπως τροποποιήθηκαν και συμπληρώθηκαν με τις διατάξεις: α) του άρθρου 13 του Ν.1078/1980 και β) του άρθρου 23 του Ν.1337/1983.

10. Την από 8.2.2001 έκθεση της Επιτροπής άρθρου 100 Π.Δ.284/88 «περί καθορισμού ορίων αιγιαλού και παραλίας και θέσεων αμμοληψίας», που καθόρισε τα όρια αιγιαλού - παραλίας και παλαιού αιγιαλού, στη θέση «ΛΙΜΝΟΘΑΛΑΣΣΑ» Θερμησίας Δήμου Ερμιόνης Ν. Αργολίδας και το από Ιανουάριο 1999 τοπογραφικό διάγραμμα, που συντάχθηκε από τον Αντωνόπουλο Αντώνη, τοπογράφο μηχ/κό, σε κλίμακα 1:500, σε - 5 - πινακίδες και θεωρήθηκε από τον Δημήτριο Μπασιάκο, Προϊστάμενο της Τ.Υ.Δ.Κ.Ν. Αργολίδας, στις 16.3.1999.

11. Τη σύμφωνη γνώμη του Γενικού Επιτελείου Ναυτικού, που διατυπώθηκε στο υπ' αριθμ. Φ. 544.5/751/00/Αριθ. Σχ.1342/25.10.2000 έγγραφό του, αποφασίζουμε:

Επικυρώνουμε την από 8.2.2001 έκθεση της Επιτροπής του άρθρου 100 Π.Δ.284/88 «περί καθορισμού ορίων αιγιαλού και παραλίας και θέσεων αμμοληψίας» που καθόρισε τα όρια του αιγιαλού - παραλίας και παλαιού αιγιαλού στη θέση «ΛΙΜΝΟΘΑΛΑΣΣΑ» Θερμησίας Δήμου Ερμιόνης Ν. Αργολίδας και το από Ιανουάριο 1999 τοπογραφικό διάγραμμα, που συντάχθηκε από τον Αντωνόπουλο Αντώνη, τοπογράφο μηχ/κό, σε κλίμακα 1:500, σε - 5 - πινακίδες και θεωρήθηκε από τον Δημήτριο Μπασιάκο, Προϊστάμενο της Τ.Υ.Δ.Κ.Ν. Αργολίδας, στις 16.3.1999 επί του οποίου η πιο πάνω Επιτροπή καθόρισε Α) με κόκκινη συνεχή πολυγωνική γραμμή την οριογραμμή αιγιαλού στα τμήματα α) με στοιχεία 1,2,3........... 10,11,12, β) με στοιχεία 13,14,15,16,17,13 & γ) με στοιχεία 18,19,20............. 46,47, 48. Β) με κίτρινη συνεχή πολυγωνική γραμμή την οριογραμμή παραλίας στα τμήματα α) με στοιχεία 2΄,3΄,4΄........ 10΄, 11΄, 12΄ & β) με στοιχεία 18΄, 19΄, 20΄, 21΄, 22΄, 24΄.......... 46΄, 47΄, 48΄ & Γ) με μπλε συνεχή πολυγωνική γραμμή την οριογραμμή παλαιού αιγιαλού στα τμήματα α) με στοιχεία 1, 1΄΄, 2΄΄, 3΄΄, 4΄΄, 12 & β) με στοιχεία 18, 5΄΄, 6΄΄, 7΄΄, 8΄΄, 27 οι κορυφές των οποίων εξασφαλίζονται με ορθογώνιες συντεταγμένες εξαρτημένου συστήματος της Γ.Υ.Σ.

Η ζώνη παραλίας καθορίζεται εικοσάμετρη (20 μ.) από

την πλευρά της θάλασσας και δεκάμετρη (10 μ.) από την πλευρά της λιμνοθάλασσας, προκειμένου να εξασφαλισθεί η επικοινωνία ξηράς - θάλασσας, ξηράς - λιμνοθάλασσας και ακόμη για την εξυπηρέτηση εξωραϊστικών και λοιπών κοινωφελών σκοπών (σχετικά τα άρθρα 7 παραγρ.1 και 5 παραγρ.1, 2, Α.Ν.2344/40).

Μέσα στη ζώνη της παραλίας υπάρχουν περιφράξεις και κτίσματα όπως αποτυπώνονται στο διάγραμμα.

Η απόφαση αυτή με την έκθεση της Επιτροπής και το διάγραμμα να δημοσιευθούν στην Εφημερίδα της Κυβερνήσεως.

Αθήνα, 18 Μαΐου 2001

Με εντολή Υπουργού
Ο Γεν. Διευθυντής Δημ. Περιουσίας και Εθν. Κληρ/των
ΣΠ. Ι. ΣΤΑΘΗΣ

ΕΚΘΕΣΗ

Ναύπλιο, σήμερα 5.4.2001, ημέρα Πέμπτη συνέρχεται η Επιτροπή άρθρου 100 Π.Δ. 284/88, «περί καθορισμού ορίων αιγιαλού & παραλίας & θέσεων αμμοληψίας» στο Κατάστημα της Κτηματικής Υπηρεσίας Ν. Αργολίδας, αποτελούμενη από τους:

1. Σαρρή Μαρία, Προϊσταμένη της Κτηματικής Υπηρεσίας Ν. Αργολίδας.

2. Παντελή Αναστάσιο, Τοπογράφο Μηχ/κό Κτηματικής Υπηρεσίας Ν.Αργολίδας.

3. Θεοφίλου Ανδρέα, Λιμενάρχη Πορτοχελίου, προκειμένου να καθορίσει τις οριογραμμές αιγιαλού - παραλίας και παλαιού αιγιαλού στην θέση «Λιμνοθάλασσα Θερμησίας» Δήμου Ερμιόνης.

Η Επιτροπή αφού έλαβε υπόψη:

1) Την από 26.2.999 αίτηση της SEAFARM TARGA A.E.

2) Το από Ιανουάριο 1999 τοπογραφικό διάγραμμα, που συντάχθηκε από τον Αντωνόπουλο Αντώνη τοπογράφο μηχ/κό, σε κλίμακα 1: 500, σε - 5 - πινακίδες και θεωρήθηκε στις 16.3.1999 από τον Προϊστάμενο Τ.Υ.Δ.Κ. όπως ορίζεται σχετικά (Ν.719/77 - άρθρο 20).

3) Τις από 3.2.1999, 17.3.2000 και 8.2.2001 εκθέσεις Επιτροπής άρθρου 100 Π.Δ. 284/88 «περί καθορισμού ορίων αιγιαλού & παραλίας & θέσεων αμμοληψίας».

4) Τα αριθμ. Φ.544.5/851/99/Αριθμ.Σχ. 1677/15.1.1999 και Φ.544.5/751/00/Αριθμ.Σχ.1342/25.10.2000 έγγραφα του Γ.Ε.Ν.

5) Το αρίθμ. πρωτ. 1024909/2234/Β0010 έγγραφο του Υπ. Οικ. Γεν. Δ/νση Δημ. Περιουσίας και Εθν. Κληρ/των Δ/νση Δημ. Περιουσίας.


6) Τις διατάξεις του Α.Ν.2344/40, «περί αιγιαλού & παραλίας», όπως αυτός τροποποιήθηκε, τη σχετική Νομολογία και τέλος, αφού μετέβη επί τόπου και σχημάτισε γνώμη α) για το πλάτος της βρεχόμενης ζώνης της ξηράς, η οποία είναι αμμώδης και β) για τα λοιπά συναφή στοιχεία, αποφασίζει:

Καθορίζει επί του διαγράμματος αυτού, Α) με κόκκινη συνεχή πολυγωνική γραμμή την οριογραμμή αιγιαλού στα τμήματα α) με στοιχεία 1,2,3... 10,11,12, β) με στοιχεία 13,14,15,16,17,13 και γ) με στοιχεία 18,19,20... 46,47,48. Β) με κίτρινη συνεχή πολυγωνική γραμμή την οριογραμμή παραλίας στα τμήματα α) με στοιχεία 2΄,3,΄4΄...10΄,11΄,12΄ και β) με στοιχεία 18΄,19΄,20΄,21΄, 22΄,24΄... 46΄,47΄,48΄ και Γ) με μπλε συνεχή πολυγωνική γραμμή την οριογραμμή παλαιού αιγιαλού στα τμήματα α) με στοιχεία 1,1΄΄,2΄΄,3΄΄,4΄΄12 και β) με στοιχεία 18,5΄΄,6΄΄,7΄΄,8΄΄,27, οι κορυφές των οποίων εξασφαλίζονται με ορθογώνιες συντεταγμένες εξαρτημένου συστήματος της Γ.Υ.Σ. Η ζώνη παραλίας καθορίζεται εικοσάμετρη (20 μ.) από την πλευρά της θάλασσας και δεκάμετρη (10 μ.) από την πλευρά της λιμνοθάλασσας, προκειμένου να εξασφαλισθεί η επικοινωνία ξηράς - θάλασσας, ξηράς - λιμνοθάλασσας και ακόμη για την εξυπηρέτηση εξωραϊστικών και λοιπών κοινωφελών σκοπών (σχετικά τα άρθρα 7 παραγρ. 1 και 5 παραγρ. 1,2 Α.Ν. 2344/40).


Μέσα στην ζώνη της παραλίας υπάρχουν περιφράξεις και κτίσματα όπως αποτυπώνονται στο διάγραμμα.


Η ΕΠΙΤΡΟΠΗ

Η Πρόεδρος	Τα Μέλη
ΜΑΡΙΑ ΣΑΡΡΗ	ΑΝΑΣΤΑΣΙΟΣ ΠΑΝΤΕΛΗΣ
	ΑΝΔΡΕΑΣ Ι. ΘΕΟΦΙΛΟΥ

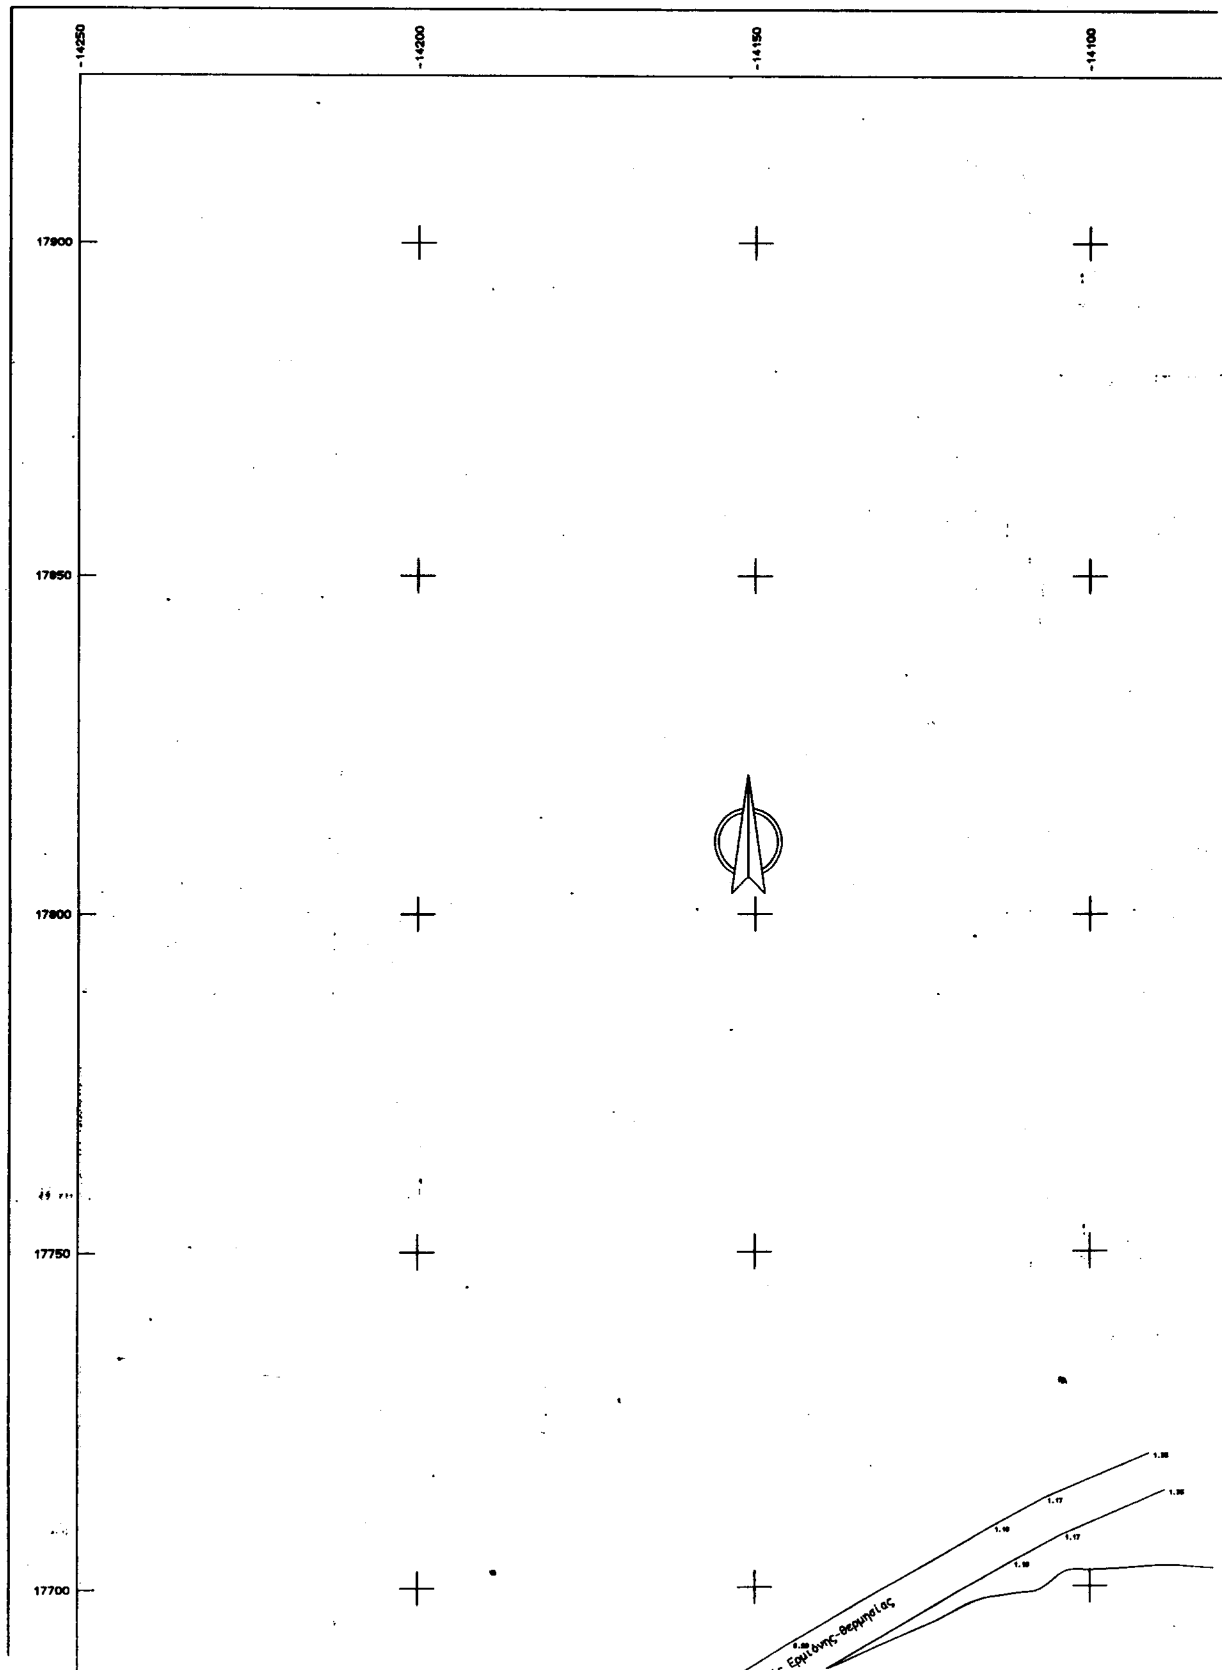

-14250
-14200
-14150
-14100
17900
17850
17800
17750
17700
1.17
1.17
Ερμιόνης-Θερμησίας

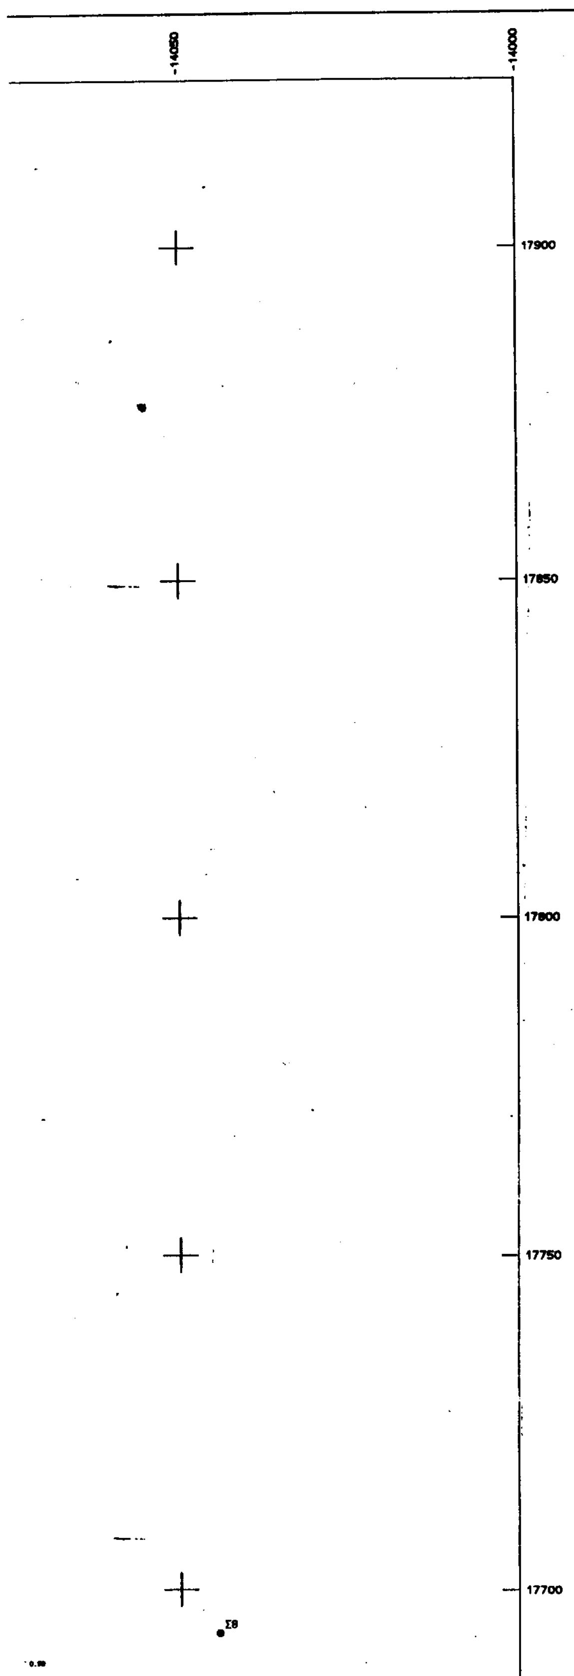


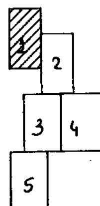

ΣΥΝΤΕΤΑΓΜΕΝΕΣ ΟΡΙΩΝ

ΣΗΜΕΙΟ	X	Y	ΣΗΜΕΙΟ	X	Y	ΣΗΜΕΙΟ	X	Y
1	-14115.530	16385.400	2	-14112.946	16415.590	3	-14089.779	16510.426
4	-14042.250	16661.487	5	-14001.287	16776.550	6	-13984.634	16810.570
7	-13920.723	16881.984	8	-13880.002	16910.813	9	-13886.846	16952.202
10	-13957.253	16927.104	11	-14072.070	16848.154	12	-14179.452	16455.748
13	-13866.177	16830.036	14	-13866.615	16954.569	15	-13852.158	16959.826
16	-13843.921	16937.322	17	-13840.329	16912.074	18	-13541.038	17011.025
19	-13851.147	16988.552	20	-13741.680	16926.237	21	-13780.947	16894.061
22	-13820.164	16901.290	23	-13835.814	16962.049	24	-13816.805	16989.145
25	-13678.976	17038.713	26	-13621.568	17045.586	27	-13606.165	17073.538
28	-13647.999	17088.317	29	-13670.158	17118.184	30	-13717.052	17126.848
31	-13752.487	17148.404	32	-13790.108	17195.039	33	-13833.080	17211.748
34	-13857.598	17278.108	35	-13888.995	17321.139	36	-13920.824	17353.596
37	-13937.988	17385.136	38	-13943.819	17406.772	39	-13999.603	17468.500
40	-13989.958	17504.486	41	-14028.448	17551.713	42	-14043.025	17572.930
43	-14050.303	17570.334	44	-14078.593	17606.197	45	-14097.953	17636.685
46	-14124.148	17666.397	47	-14145.666	17664.630	48	-14191.738	17642.289
2'	-14132.374	16420.336	3'	-14109.053	16515.907	4'	-14061.217	16667.844
5'	-14019.748	16784.325	6'	-14001.381	16821.847	7'	-13934.121	16897.003
8'	-13901.776	16919.903	9'	-13904.331	16935.353	10'	-13952.664	16918.123
11'	-14063.390	16841.987	12'	-14170.070	16452.147	18'	-13545.590	17030.706
19'	-13658.989	16986.963	20'	-13752.333	16943.334	21'	-13786.475	16915.880
22'	-13804.034	16918.847	24'	-13814.465	16959.345	25'	-13676.041	17028.993
26'	-13615.285	17036.287	27'	-13592.729	17077.202	28'	-13642.056	17106.419
29'	-13685.576	17127.507	30'	-13713.418	17136.346	31'	-13745.797	17156.117
32'	-13784.003	17203.395	33'	-13825.261	17219.436	34'	-13849.520	17284.002
35'	-13881.346	17327.621	36'	-13912.708	17359.602	37'	-13928.649	17388.878
38'	-13934.810	17411.776	39'	-13989.640	17470.483	40'	-13989.982	17507.142
41'	-14018.088	17557.270	42'	-14039.588	17584.774	43'	-14046.899	17582.165
44'	-14070.425	17611.989	45'	-14089.933	17642.709	46'	-14119.986	17676.774
47'	-14148.348	17674.443	48'	-14196.101	17651.287	2''	-14142.603	16437.115
3''	-14158.215	16448.513	6''	-13550.963	17053.938	7''	-13574.198	17073.818

ΑΠΟΣΠΑΣΜΑ ΧΑΡΤΗ 1:50000

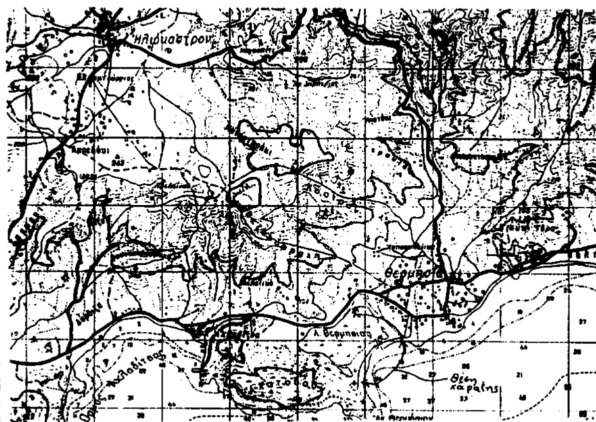

ΥΠΟΜΝΗΜΑ ΕΠΙΤΡΟΠΗΣ

1. Το παρόν τοπογραφικό διάγραμμα συνοδεύει την από 5/4/2001 έκθεση της επιτροπής καθορισμού των ορίων του αιγιαλού & παραλίας & θέσεων αμοληψίας σύμφωνα με το άρθρο 100 του Ν.Δ. 284/88
2. (κόκκινη) 1,2,3,.....46,47,48 οριογραμμή αιγιαλού
   (κίτρινη) 2',3',...46',47',48'οριογραμμή παραλίας
   (μπλέ) 1'',2'',3'',4''- 5'',6'',7'',8''παλαιός αιγιαλός
3. Οι κορυφές των οριογραμμών εξασφαλίζονται όπως φαίνεται στο διάγραμμα, με ορθογώνιες συντεταγμένες Γ.Υ.Σ.
4. Μέσα στη ζώνη της παραλίας υπάρχουν κτίσματα και περιφράξεις όπως αποτυπώνονται στα διαγράμματα.

Η ΕΠΙΤΡΟΠΗ

Η ΠΡΟΕΔΡΟΣ

ΜΑΡΙΑ ΣΑΡΡΗ
ΠΕ ΕΦΟΡΙΑΚΟΣ
ΜΕ ΒΑΘΜΟ Α'

ΤΑ ΜΕΛΗ

1)


2) ΑΝΔΡΕΑΣ Ι. ΘΕΟΦΙΛΟΥ
ΥΠΟΠΛΟΙΑΡΧΟΣ Λ.Σ.

ΥΠΟΜΝΗΜΑ ΣΥΜΒΟΛΙΣΜΩΝ


Συρματόπλεγμα

Μανδρότοιχος

Οριο

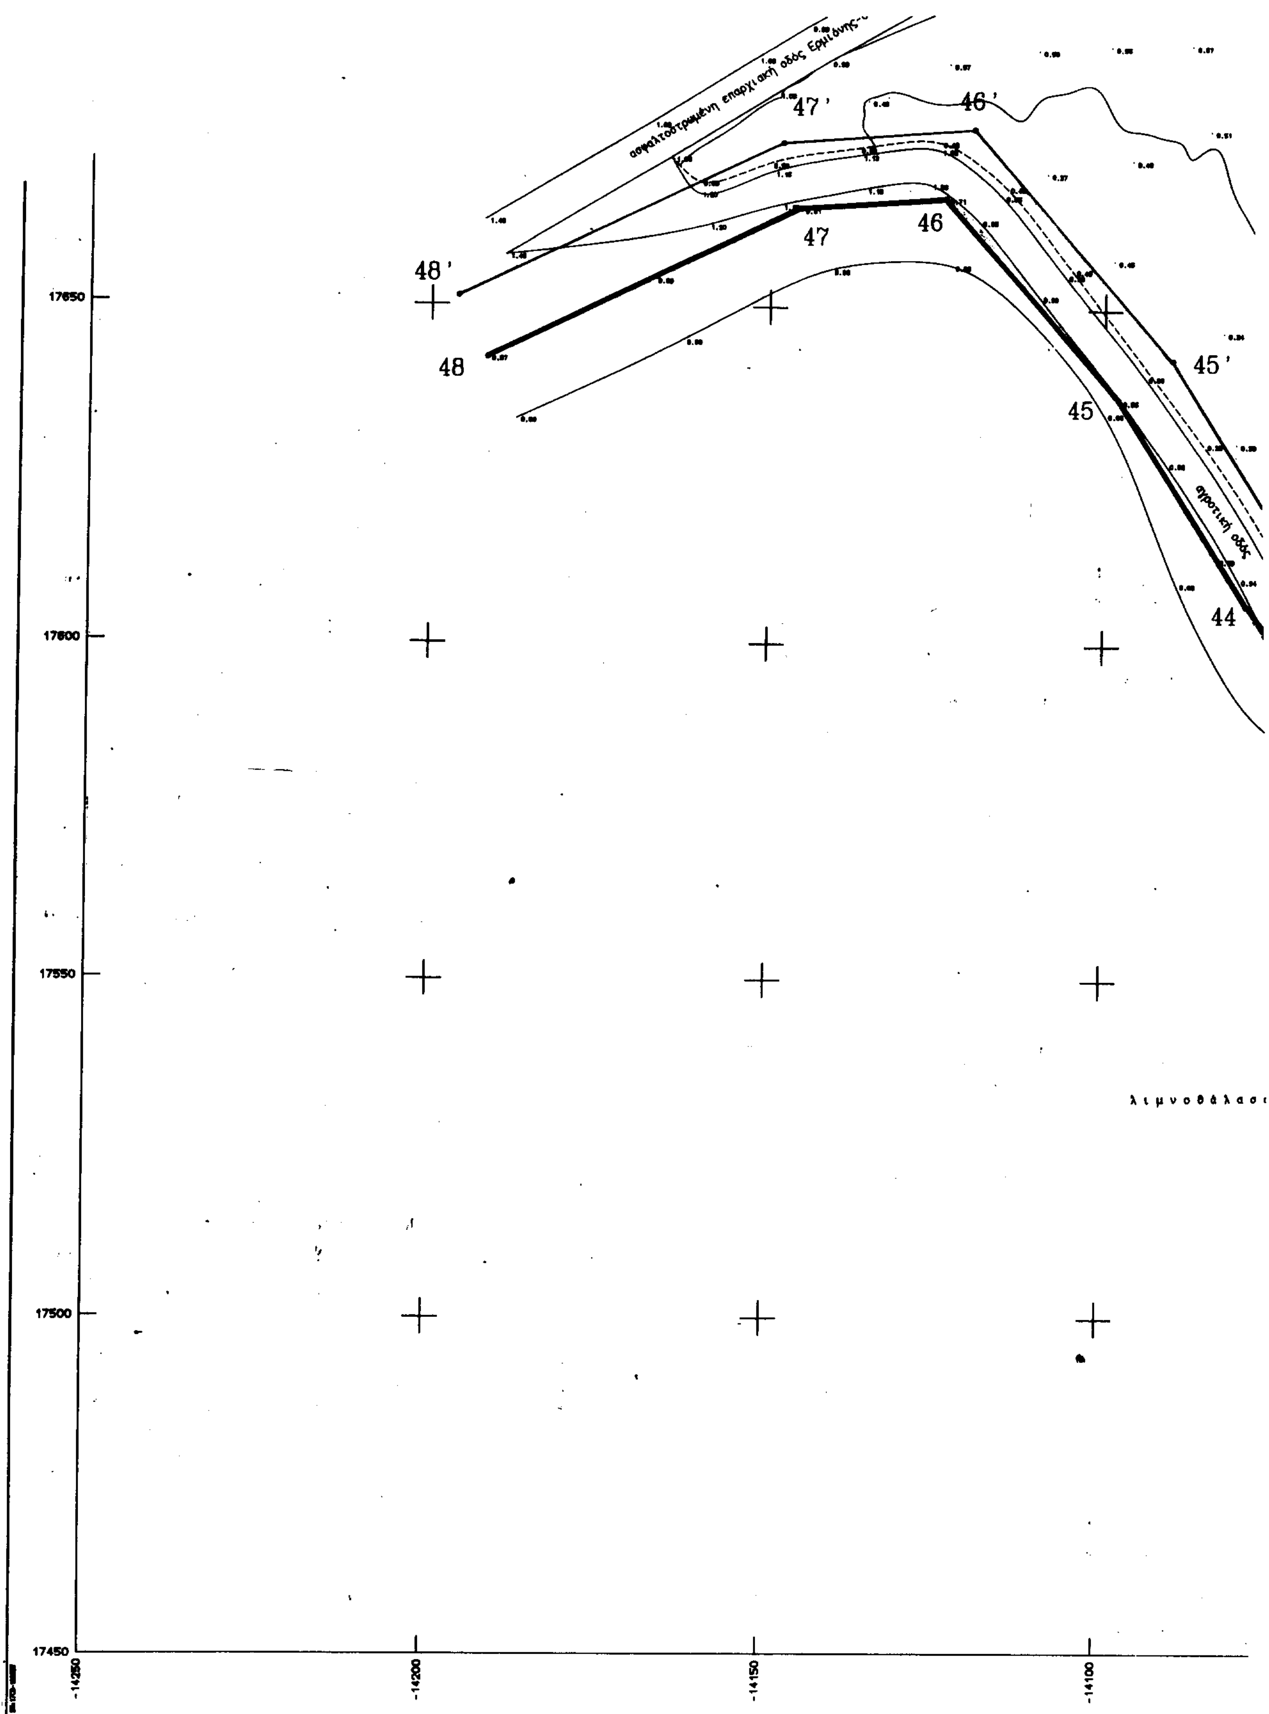

ασφαλτοστρωμένη επαρχιακή οδός Ερμιόνης
48'
48
47'
47
46'
46
45'
45
44
αγροτική οδός
λιμνοθάλασσ
17650
17600
17550
17500
17450
-14250
-14200
-14150
-14100

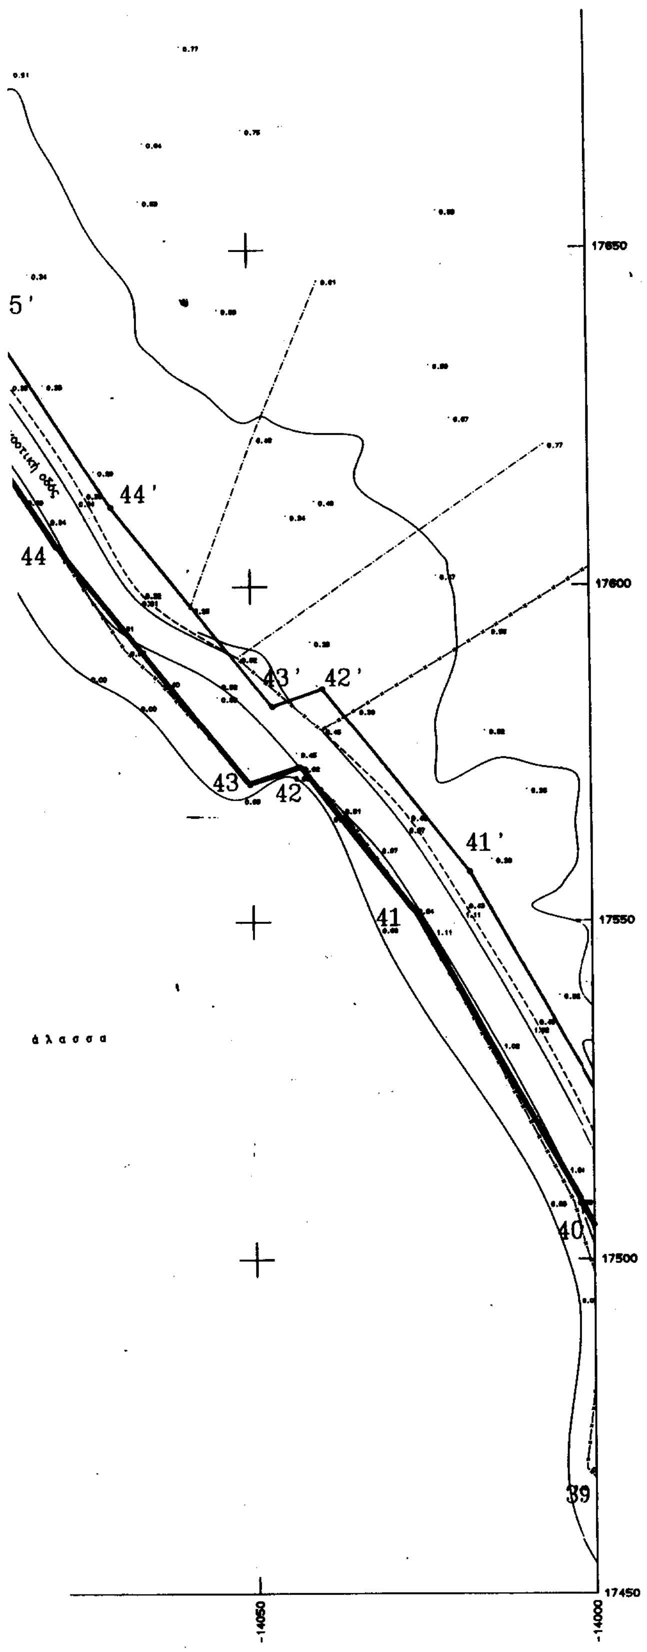

Θάμνος
ΔΕΗ
Στύλος ΟΤΕ
Αμμώδες έδαφος
Ελος

Κέντρο Φ.Χ. 1:100.000
ΑΓΙΟΣ ΓΕΩΡΓΙΟΣ
φ = 37 15
λ =-0 15
Υψομετρική Αφετηρία : Μέση Στάθμη θάλασσας

ΜΕΘΟΔΟΣ ΤΡΙΓΩΝΙΣΜΟΥ : επίλυση δικτύου με την ΜΕΤ
ΤΡΙΓΩΝΟΜΕΤΡΙΚΑ ΣΗΜΕΙΑ ΕΞΑΡΤΗΣΗΣ

36527	Αλατοβούνι	-16086.53	16880.86	131.11
36529	Κουνουκλοράχη	-17425.15	18057.13	151.17

ΣΥΝΤΕΤΑΓΜΕΝΕΣ ΣΤΑΣΕΩΝ

Σ1	-14500.103	17215.406	2.43
Σ2	-14669.776	17179.071	2.20
Σ3	-14219.984	16713.861	
Σ4	-14214.457	16429.343	11.38
Σ5	-13829.817	16942.387	1.93
Σ6	-13780.120	16960.336	0.62
Σ7	-13856.523	17027.165	1.45
Σ8	-14044.295	17693.562	1.69

ΕΛΕΓΧΘΗΚΕ ΕΠΙ ΤΟΠΟΥ
ΓΙΑ ΤΗΝ ΑΚΡΙΒΕΙΑ ΤΗΣ ΑΠΟΤΥΠΩΣΗΣ
Ναύπλιο 16/3/99
Ο ΜΗΧ/ΚΟΣ ΚΤΗΜΑΤΙΚΗΣ ΥΠΗΡΕΣΙΑΣ

ΠΑΝΤΕΛΗΣ ΑΝΑΣΤΑΣΙΟΣ
ΑΓΡΟΝΟΜΟΣ ΤΟΠΟΓΡΑΦΟΣ
ΜΗΧΑΝΙΚΟΣ ΜΕ ΒΑΘΜΟ Δ'



ΤΕΧΝΙΚΟ ΓΡΑΦΕΙΟ
ΜΕΤΡΗΣΗ ΕΠΕ - ΑΝΤΩΝΗΣ ΑΝΤΩΝΟΠΟΥΛΟΣ
ΚΡΑΝΙΔΙ 21300
ΤΗΛ. 0754-22450

ΕΘΝΙΚΟ ΤΥΠΟΓΡΑΦΕΙΟ
Για τεχνικούς λόγους στο σχεδιάγραμμα έγινε σμίκρυνση κατά ποσοστό 45 %

ΕΡΓΟΔΟΤΗΣ
SEAFARM TARGA A.E.

ΕΡΓΟ
ΑΠΟΤΥΠΩΣΗ ΠΑΡΑΛΙΑΚΗΣ ΖΩΝΗΣ ΓΙΑ ΤΟΝ ΚΑΘΟΡΙΣΜΟ ΑΙΓΙΑΛΟΥ ΚΑΙ ΠΑΡΑΛΙΑΣ

ΘΕΣΗ
ΛΙΜΝΟΘΑΛΑΣΣΑ ΘΕΡΜΗΣΙΑΣ

ΘΕΜΑ ΣΧΕΔΙΟΥ
ΤΟΠΟΓΡΑΦΙΚΟ ΔΙΑΓΡΑΜΜΑ ΜΕ ΙΣΟΥΨΕΙΣ


ΑΡΙΘΜΟΣ ΣΧΕΔΙΟΥ 1

ΚΛΙΜΑΚΑ 1:500
ισοδιάσταση=.50

ΧΡΟΝΟΣ ΜΕΛΕΤΗΣ : ΙΑΝΟΥΑΡΙΟΣ 1999

ΥΠΟΓΡΑΦΗ | ΣΦΡΑΓΙΔΑ

ΑΝΤΩΝΗΣ Α.Ο.
ΤΟΠΟΓΡΑΦΟΣ ΜΗΧΑΝΙΚΟΣ

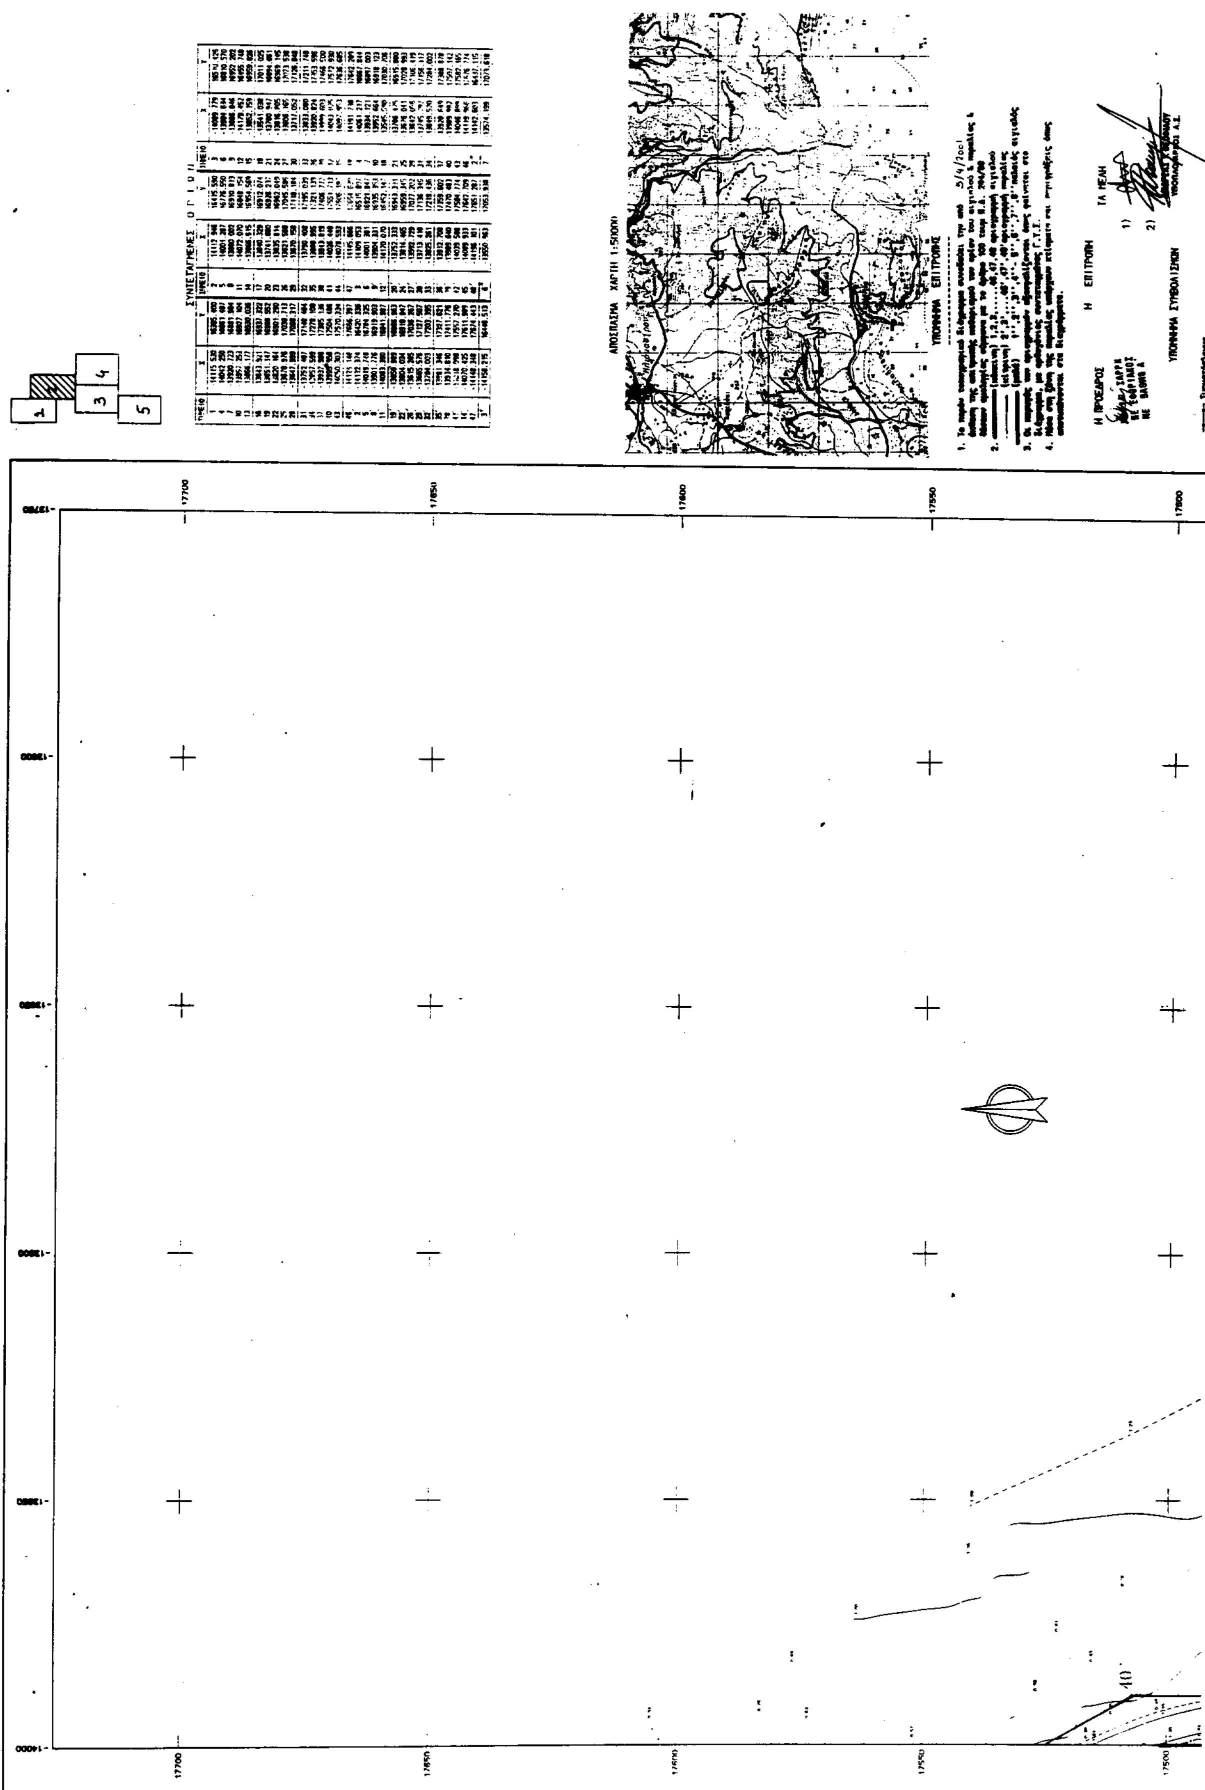
ΣΥΝΤΕΤΑΓΜΕΝΕΣ ΟΡΙΟΥ
ΑΠΟΣΠΑΣΜΑ ΧΑΡΤΗ 1:50000
ΥΠΟΜΝΗΜΑ ΕΠΙΤΡΟΠΗΣ
Η ΠΡΟΕΔΡΟΣ
Η ΕΠΙΤΡΟΠΗ
ΤΑ ΜΕΛΗ
ΥΠΟΜΝΗΜΑ ΣΥΜΒΟΛΙΣΜΩΝ
17700
17650
17600
17550
17500

- Θάμνος
- ΔΕΗ
- Στύλος ΟΤΕ
- Αμμάδες εδάφος
- Ελος

Κέντρο Φ.Χ. 1:100.000
ΑΓΙΟΣ ΓΕΩΡΓΙΟΣ
φ = 37 15
λ =-0 15
Υψομετρική Αφετηρία : Μέση Στάθμη Θάλασσας

ΜΕΘΟΔΟΣ ΤΡΙΓΩΝΙΣΜΟΥ : επίλυση δικτύου με την Μ.Ε.Τ.
ΤΡΙΓΩΝΟΜΕΤΡΙΚΑ ΣΗΜΕΙΑ ΕΞΑΡΤΗΣΗΣ

36527	Αλεποβούνι	-16086.53	16880.86	131.11
36529	Κουνουκλοράχη	-17425.15	18057.13	151.17

ΣΥΝΤΕΤΑΓΜΕΝΕΣ ΣΤΑΣΕΩΝ

Σ1	-14500.103	17215.406	2.43
Σ2	-14669.776	17179.071	2.20
Σ3	-14219.984	16713.061	
Σ4	-14214.457	16429.343	11.38
Σ5	-13829.817	16942.307	1.93
Σ6	-13780.120	16960.336	0.62
Σ7	-13856.523	17027.165	1.45
Σ8	-14044.295	17693.562	1.69

ΕΛΕΓΧΘΗΚΕ ΕΠΙ ΤΟΠΟΥ
ΓΙΑ ΤΗΝ ΑΚΡΙΒΕΙΑ ΤΗΣ ΑΠΟΤΥΠΩΣΗΣ
Ναύπλιο 16/3/95
Ο ΜΗΧ/ΚΟΣ ΚΤΗΜΑΤΙΚΗΣ ΥΠΗΡΕΣΙΑΣ

ΠΑΝΤΕΛΑΚΗΣ ΑΝΑΣΤΑΣΙΟΣ
ΑΓΡΟΝΟΜΟΣ ΤΟΠΟΓΡΑΦΟΣ
ΜΗΧΑΝΙΚΟΣ ΜΕ ΒΑΘΜΟ Δ

ΕΘΝΙΚΟ ΤΥΠΟΓΡΑΦΕΙΟ ... 33

Θεωρήθηκε
Ναύπλιο 16/3/95
Ο Προϊστάμενος ΤΥΑΝ

ΤΕΧΝΙΚΟ ΓΡΑΦΕΙΟ
ΜΕΤΡΗΣΗ ΕΠΕ - ΑΝΤΩΝΗΣ ΑΝΤΩΝΟΠΟΥΛΟΣ
ΚΡΑΝΙΔΙ 21300
ΤΗΛ. 0754-22450

ΕΡΓΟΔΟΤΗΣ
SEAFARM TARGA A.E.

ΕΡΓΟ
ΑΠΟΤΥΠΩΣΗ ΠΑΡΑΛΙΑΚΗΣ ΖΩΝΗΣ ΓΙΑ ΤΟΝ ΚΑΘΟΡΙΣΜΟ ΑΙΓΙΑΛΟΥ ΚΑΙ ΠΑΡΑΛΙΑΣ.

ΘΕΣΗ
ΛΙΜΝΟΘΑΛΑΣΣΑ ΘΕΡΜΗΣΙΑΣ

ΘΕΜΑ ΣΧΕΔΙΟΥ
ΤΟΠΟΓΡΑΦΙΚΟ ΔΙΑΓΡΑΜΜΑ ΜΕ ΙΣΟΥΨΕΙΣ


ΑΡΙΘΜΟΣ ΣΧΕΔΙΟΥ 2
ΚΛΙΜΑΚΑ 1:500
ΙΣΟΔΙΑΣΤΑΣΗ 0.50


ΧΡΟΝΟΣ ΜΕΛΕΤΗΣ : ΙΑΝΟΥΑΡΙΟΣ 1995


ΥΠΟΓΡΑΦΗ | ΣΦΡΑΓΙΔΑ

ΑΝΤΩΝΗΣ ΑΘ. ΑΝΤΩΝΟΠΟΥΛΟΣ
ΤΟΠΟΓΡΑΦΟΣ ΜΗΧ/ΚΟΣ Ε.Μ.Π.
ΔΙΑΚΤΩΡ ΠΑΝ/ΜΙΟΥ ΑΝΝΟΒΕΡΟΥ ΓΕΡΜΑΝΙΑΣ
ΜΕΛΟΣ ΤΕΕ ΑΡΙΘΜΟΣ ΜΗΤΡΩΟΥ 32323
... ΤΗΛ. 0754-22450

39 39' 38 38' 37 37' 36 36' 35 35' 34 34'
αγροτική οδός
λιμνοθάλασσα
17450 17400 17350 17300 17250
-14000 -13950 -13900 -13850 -13800 -13750

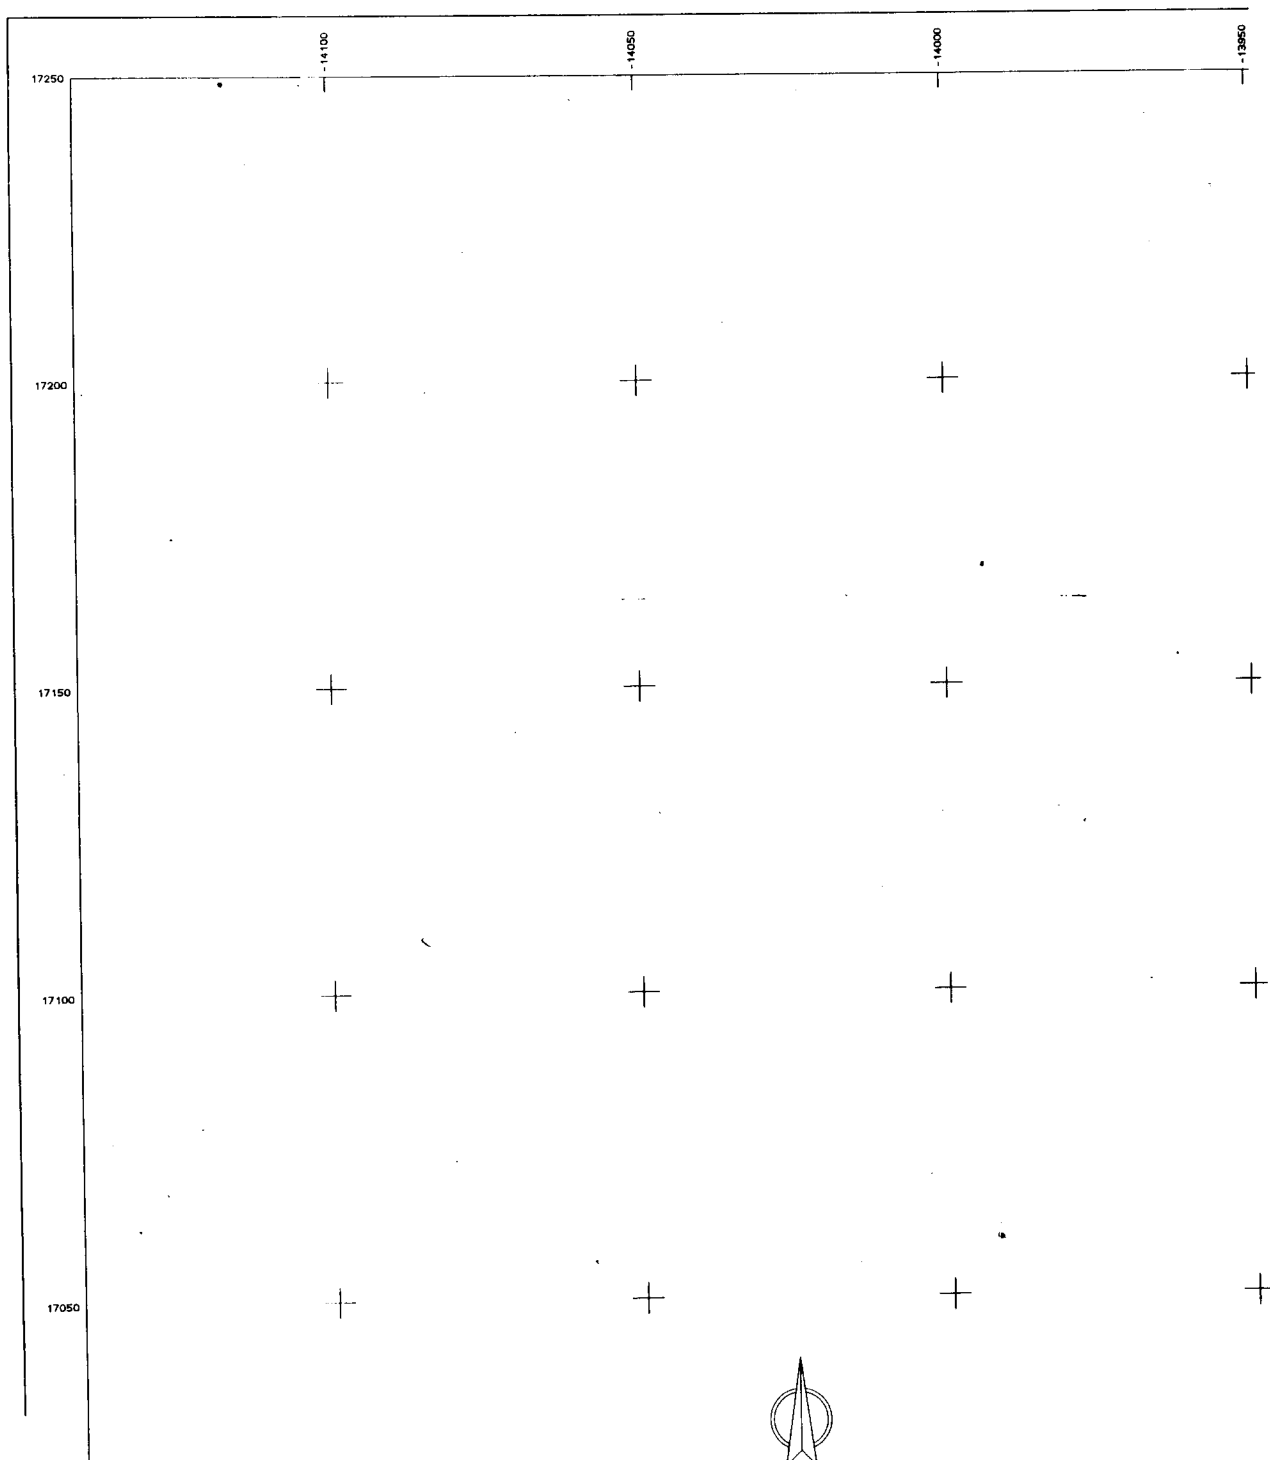
-14100
-14050
-14000
-13950
17250
17200
17150
17100
17050

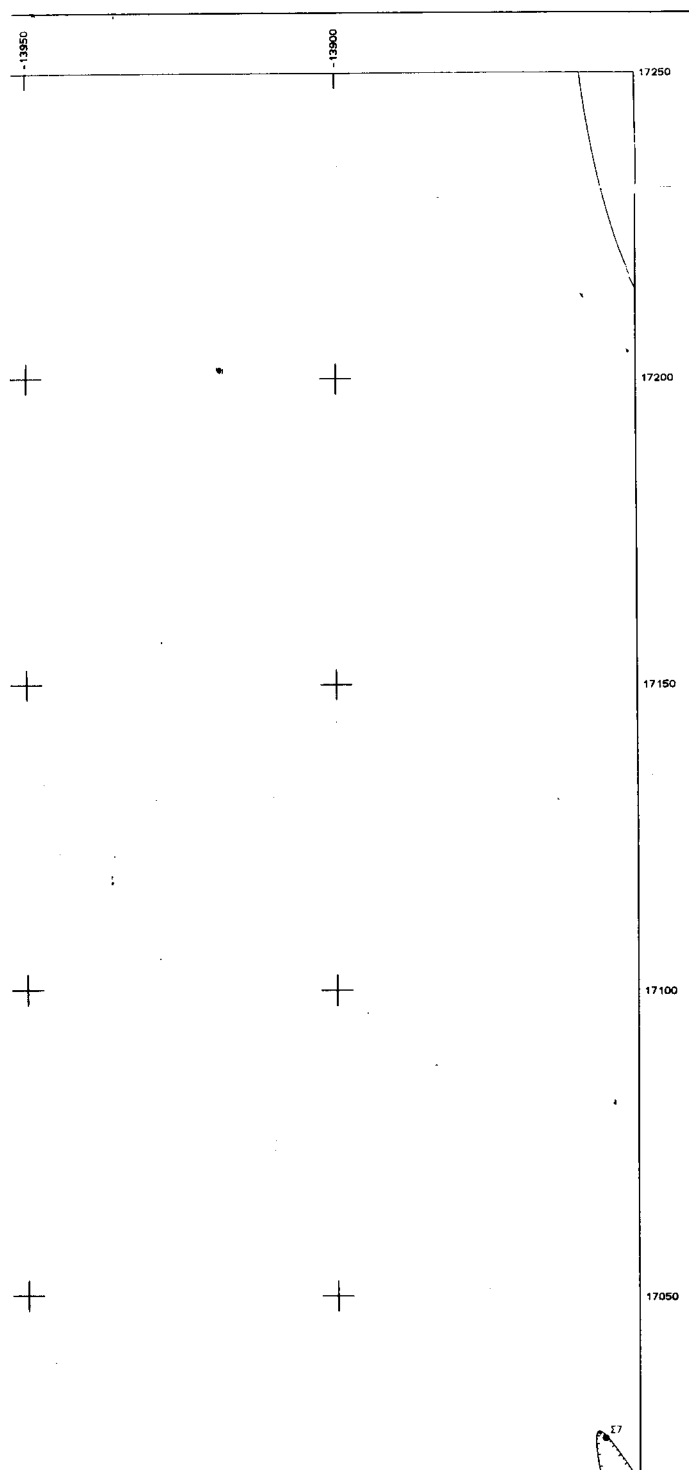


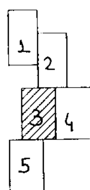

ΣΥΝΤΕΤΑΓΜΕΝΕΣ ΟΡΙΩΝ

ΣΗΜΕΙΟ	X	Y	ΣΗΜΕΙΟ	X	Y	ΣΗΜΕΙΟ	X	Y
1	-14115.530	16385.400	2	-14112.946	16415.590	3	-14089.779	16510.426
4	-14042.250	16661.487	5	-14001.287	16776.550	6	-13984.634	16810.570
7	-13920.723	16881.984	8	-13880.002	16910.813	9	-13886.846	16952.202
10	-13957.253	16927.104	11	-14072.070	16848.154	12	-14179.452	16455.748
13	-13866.177	16930.036	14	-13866.615	16954.569	15	-13852.158	16959.826
16	-13843.921	16937.322	17	-13840.329	16912.074	18	-13541.038	17011.025
19	-13651.147	16968.552	20	-13741.680	16926.237	21	-13780.947	16894.661
22	-13820.164	16901.290	23	-13835.814	16962.049	24	-13816.805	16969.145
25	-13678.976	17038.713	26	-13621.568	17045.586	27	-13606.165	17073.538
28	-13647.999	17098.317	29	-13670.158	17118.184	30	-13717.052	17126.848
31	-13752.487	17148.484	32	-13790.108	17195.039	33	-13833.080	17211.748
34	-13857.599	17278.108	35	-13888.995	17321.139	36	-13920.824	17353.596
37	-13937.998	17385.136	38	-13943.819	17406.772	39	-13998.603	17466.500
40	-13999.958	17504.486	41	-14026.448	17551.713	42	-14043.025	17572.930
43	-14050.303	17570.334	44	-14078.593	17606.197	45	-14097.953	17636.685
46	-14124.148	17666.397	47	-14145.666	17664.630	48	-14191.738	17642.289
2′	-14132.374	16420.336	3′	-14109.053	16515.807	4′	-14061.217	16667.844
5′	-14019.748	16784.325	6′	-14001.381	16821.847	7′	-13934.121	16897.003
8′	-13901.776	16919.903	9′	-13904.331	16935.353	10′	-13952.664	16918.123
11′	-14063.390	16841.987	12′	-14170.070	16452.147	18′	-13545.590	17030.706
19′	-13658.989	16986.963	20′	-13752.333	16943.334	21′	-13786.475	16915.880
22′	-13804.034	16918.847	24′	-13814.465	16959.345	25′	-13676.041	17028.993
26′	-13615.285	17036.267	27′	-13592.729	17077.202	28′	-13642.056	17106.419
29′	-13665.576	17127.507	30′	-13713.418	17136.346	31′	-13745.797	17156.117
32′	-13784.003	17203.395	33′	-13825.261	17219.436	34′	-13849.520	17284.002
35′	-13881.346	17327.621	36′	-13912.708	17359.602	37′	-13928.649	17388.878
38′	-13934.810	17411.776	39′	-13989.640	17470.483	40′	-13989.982	17507.142
41′	-14018.099	17557.270	42′	-14039.588	17584.774	43′	-14046.899	17582.165
44′	-14070.425	17611.989	45′	-14089.933	17642.709	46′	-14119.966	17676.774
47′	-14148.348	17674.443	48′	-14196.101	17651.287	2″	-14142.603	16437.115
3″	-14158.215	16448.513	6″	-13550.963	17053.938	7″	-13574.199	17073.618

ΑΠΟΣΠΑΣΜΑ ΧΑΡΤΗ 1:50000

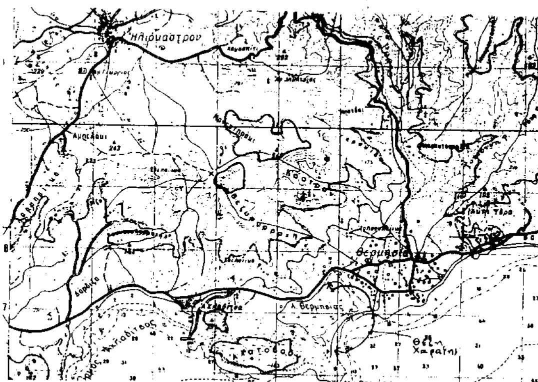

ΥΠΟΜΝΗΜΑ ΕΠΙΤΡΟΠΗΣ

1. Το παρόν τοπογραφικό διάγραμμα συνοδεύει την από 5/4/2001 έκθεση της επιτροπής καθορισμού των ορίων του αιγιαλού & παραλίας & θέσεων αμοληψίας σύμφωνα με το άρθρο 100 του Ν.Δ. 284/88
2. ——— (κόκκινη) 1,2,3,.....46,47,48 οριογραμμή αιγιαλού
   - - - - (κίτρινη) 2',3',...46',47',48' οριογραμμή παραλίας
   ——— (μπλέ) 1'',2'',3'',4''- 5'',6'',7'',8'' παλαιός αιγιαλός
3. Οι κορυφές των οριογραμμών εξασφαλίζονται όπως φαίνεται στο διάγραμμα, με ορθογώνιες συντεταγμένες Γ.Υ.Σ.
4. Μέσα στη ζώνη της παραλίας υπάρχουν κτίσματα και περιφράξεις όπως αποτυπώνονται στα διαγράμματα.

Η ΕΠΙΤΡΟΠΗ

Η ΠΡΟΕΔΡΟΣ

ΜΑΡ[illegible] [illegible]ΑΡΡΗ
ΠΕ ΕΦΟΡΙΑΚΟΣ
ΜΕ ΒΑΘΜΟ Α


ΤΑ ΜΕΛΗ

1)

2) ΑΝΔΡΕΑΣ Ι. ΘΕΟΦΙΛΟΥ
ΥΠΟΠΛΟΙΑΡΧΟΣ Λ.Σ.

ΥΠΟΜΝΗΜΑ ΣΥΜΒΟΛΙΣΜΩΝ

17000
16950
16900
16850
16800
-14100
-14050
-14000
-13950
λιμνοθάλασσα
μπάζα
μπάζα
μπάζα
μπάζα
10
10'
11
11'
6
6'
ΠΑΛΑΙΟΣ ΑΙΓΙΑΛΟΣ
ημιερειπωμένο

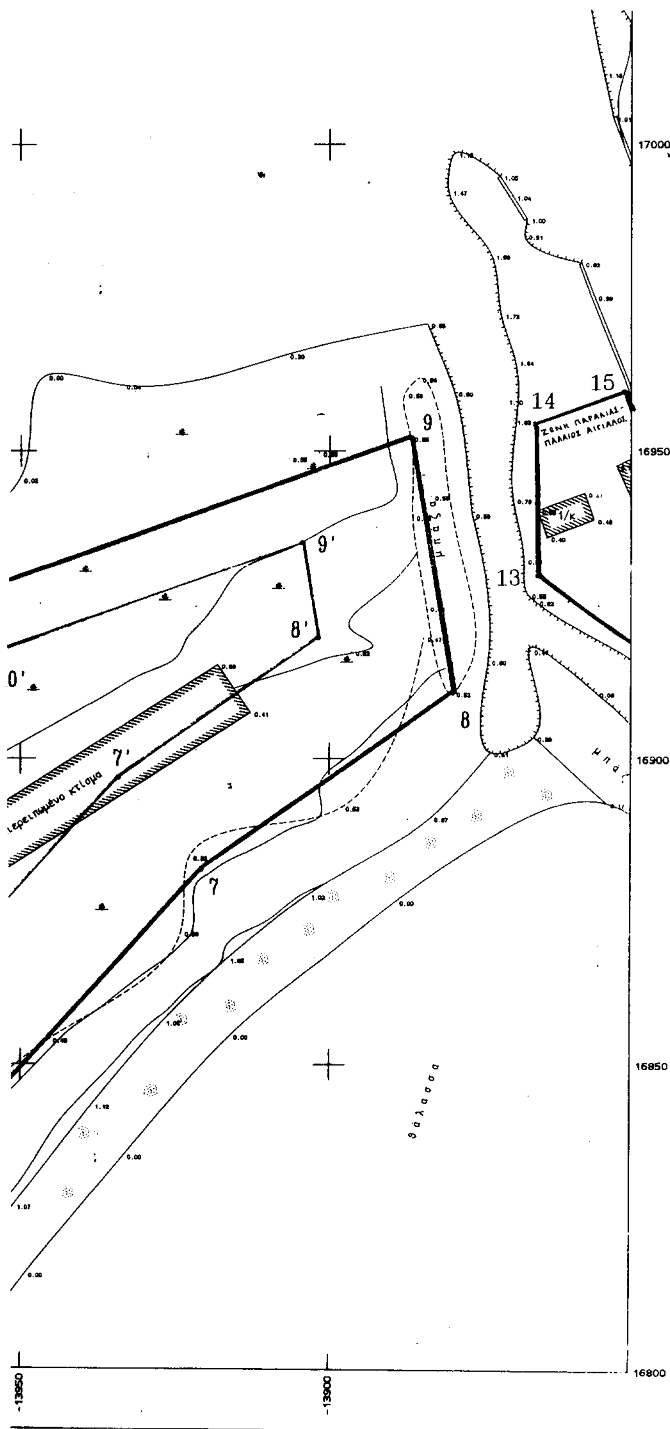

Συρματόπλεγμα
Μανδρότοιχος
Όριο
Θάμνος
ΔΕΗ
Στύλος ΟΤΕ
Αμμώδες έδαφος
Έλος

Κέντρο Φ.Χ. 1:100.000
ΑΓΙΟΣ ΓΕΩΡΓΙΟΣ
φ = 37 15
λ =-0 15
Υψομετρική Αφετηρία : Μέση Στάθμη Θάλασσας

ΜΕΘΟΔΟΣ ΤΡΙΓΩΝΙΣΜΟΥ : επίλυση δικτύου με την ΜΕΤ
ΤΡΙΓΩΝΟΜΕΤΡΙΚΑ ΣΗΜΕΙΑ ΕΞΑΡΤΗΣΗΣ

36527	Αλατοβούνι	-16086.53	16880.86	131.11
36529	Κουνουκλοράχη	-17425.15	18057.13	151.17

ΣΥΝΤΕΤΑΓΜΕΝΕΣ ΣΤΑΣΕΩΝ

Σ1	-14500.103	17215.406	2.43
Σ2	-14669.776	17179.071	2.20
Σ3	-14219.984	16713.861	
Σ4	-14214.457	16429.343	11.38
Σ5	-13829.817	16942.387	1.93
Σ6	-13780.120	16960.336	0.62
Σ7	-13856.523	17027.165	1.45
Σ8	-14044.295	17693.562	1.69

ΕΛΕΓΧΘΗΚΕ ΕΠΙ ΤΟΠΟΥ
ΓΙΑ ΤΗΝ ΑΚΡΙΒΕΙΑ ΤΗΣ ΑΠΟΤΥΠΩΣΗΣ
Ναύπλιο 16/3/99
Ο ΜΗΧ/ΚΟΣ ΚΤΗΜΑΤΙΚΗΣ ΥΠΗΡΕΣΙΑΣ
ΠΑΝΤΕΛΗΣ ΑΝΑΣΤΑΣΙΟΣ
ΑΓΡΟΝΟΜΟΣ ΤΟΠΟΓΡΑΦΟΣ
ΜΗΧΑΝΙΚΟΣ ΜΕ ΒΑΘΜΟ Α'

ΘΕΩΡΗΘΗΚΕ
Ναύπλιο 16/3/99
Ο ΠΡΟΙΣΤΑΜΕΝΟΣ ΤΥΔΚ

ΤΕΧΝΙΚΟ ΓΡΑΦΕΙΟ
ΜΕΤΡΗΣΗ ΕΠΕ - ΑΝΤΩΝΗΣ ΑΝΤΩΝΟΠΟΥΛΟΣ

ΚΡΑΝΙΔΙ 21300
ΤΗΛ. 0754-22450

ΕΡΓΟΔΟΤΗΣ

SEAFARM TARGA A.E.

ΕΘΝΙΚΟ ΤΥΠΟΓΡΑΦΕΙΟ
Για τεχνικούς λόγους στο σχεδιάγραμμα έγινε σμίκρυνση κατά ποσοστό 41 %

ΕΡΓΟ

ΑΠΟΤΥΠΩΣΗ ΠΑΡΑΛΙΑΚΗΣ ΖΩΝΗΣ ΓΙΑ ΤΟΝ ΚΑΘΟΡΙΣΜΟ ΑΙΓΙΑΛΟΥ ΚΑΙ ΠΑΡΑΛΙΑΣ

ΘΕΣΗ

ΛΙΜΝΟΘΑΛΑΣΣΑ ΘΕΡΜΗΣΙΑΣ

ΘΕΜΑ ΣΧΕΔΙΟΥ

ΤΟΠΟΓΡΑΦΙΚΟ ΔΙΑΓΡΑΜΜΑ ΜΕ ΙΣΟΥΨΕΙΣ


ΑΡΙΘΜΟΣ ΣΧΕΔΙΟΥ 3

ΚΛΙΜΑΚΑ 1:500


ισοδιάσταση=.50

ΧΡΟΝΟΣ ΜΕΛΕΤΗΣ : ΙΑΝΟΥΑΡΙΟΣ 1999

ΥΠΟΓΡΑΦΗ	ΣΦΡΑΓΙΔΑ

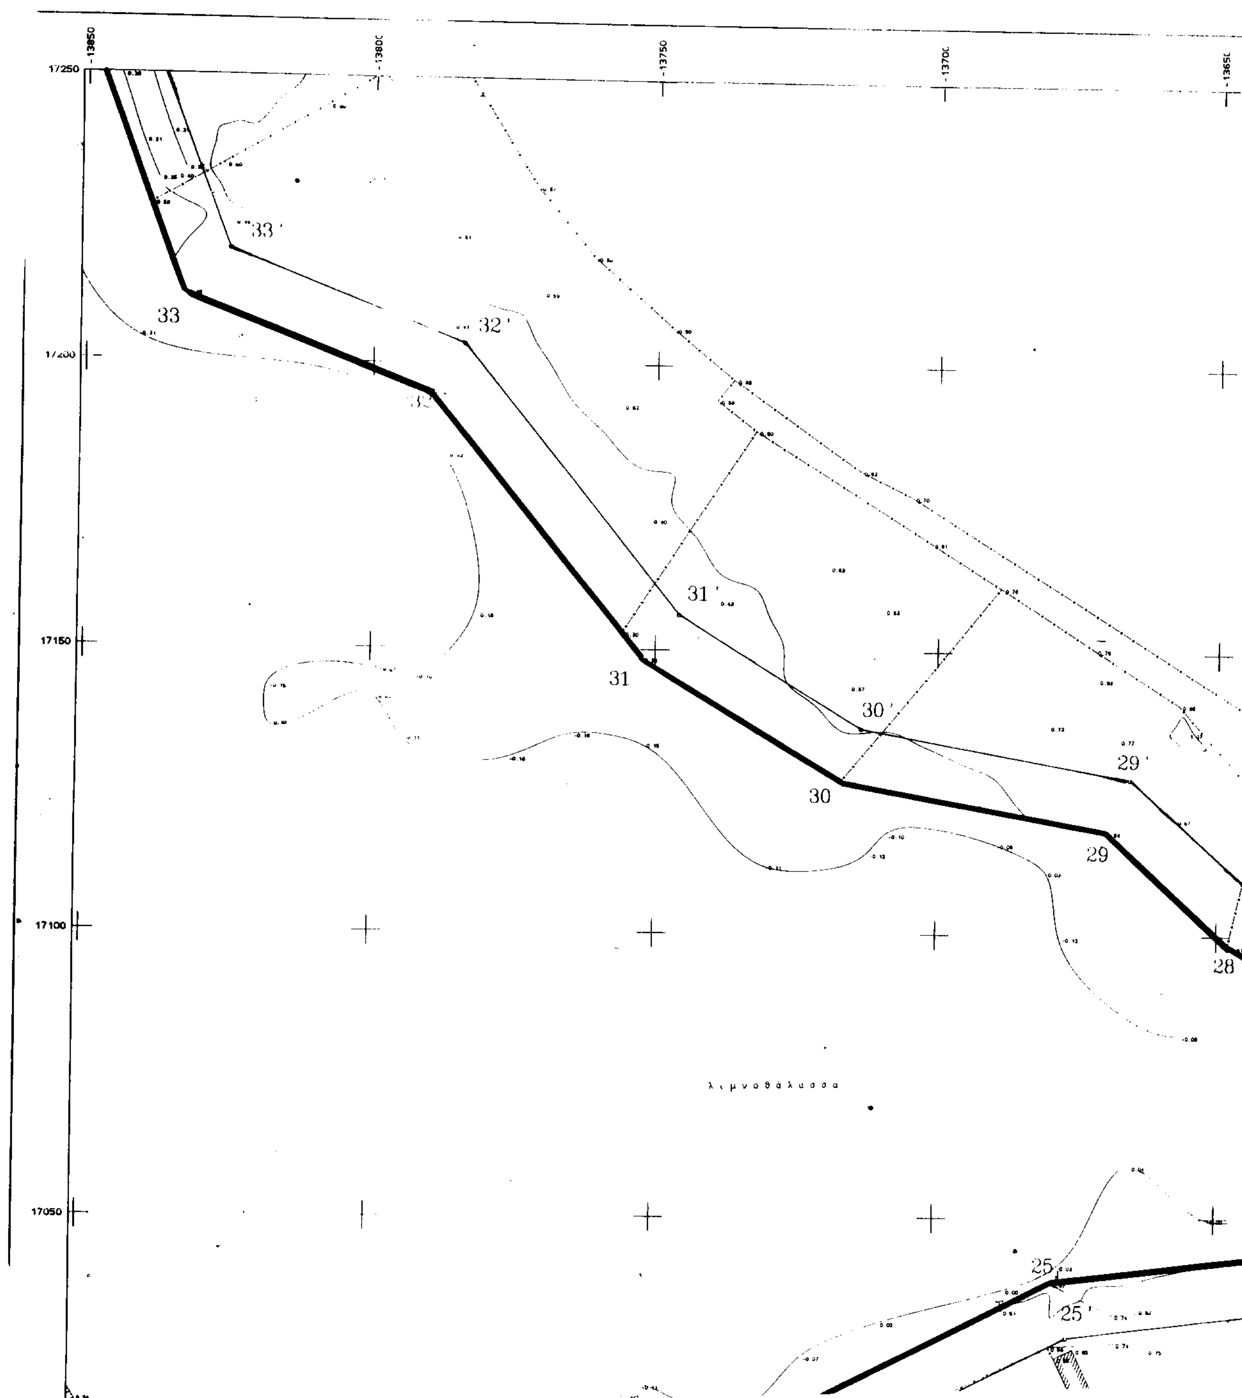


-13850
-13800
-13750
-13700
-13650
17250
17200
17150
17100
17050
33'
33
32'
32
31'
31
30'
30
29'
29
28
25
25'
λιμνοθάλασσα

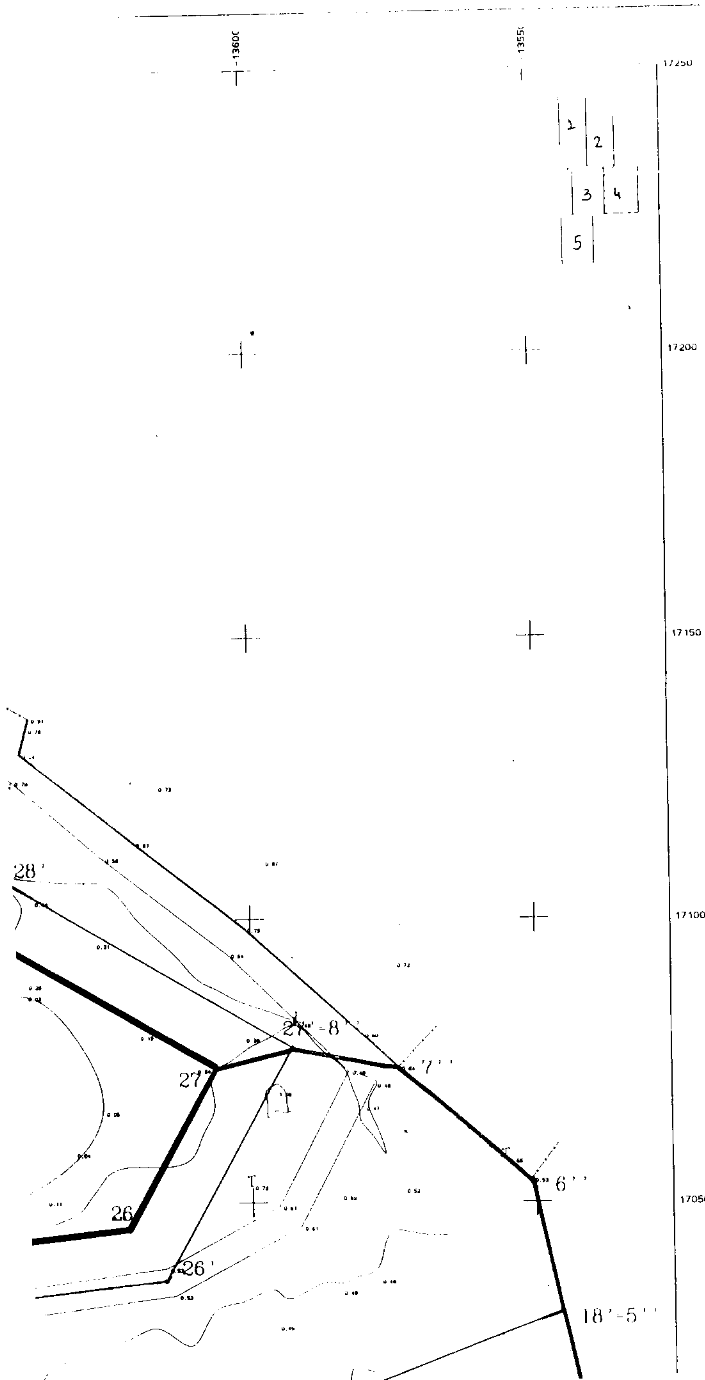

ΣΥΝΤΕΤΑΓΜΕΝΕΣ ΟΡΙΩΝ

ΣΗΜΕΙΟ	Χ	Υ	ΣΗΜΕΙΟ	Χ	Υ	ΣΗΜΕΙΟ	Χ	Υ
1	14115.530	16385.400	2	14112.946	16415.590	3	-14089.779	16510.426
4	14042.250	16661.487	5	14001.287	16776.550	6	-13984.634	16810.570
7	13920.723	16881.984	8	13880.002	16910.813	9	-13886.846	16952.202
10	13957.253	16927.104	11	14072.070	16848.154	12	-14179.452	16455.748
13	13866.177	16930.036	14	13866.615	16954.569	15	-13852.158	16959.826
16	13843.921	16937.322	17	13840.329	16912.074	18	-13541.038	17011.025
19	13651.147	16968.552	20	13741.680	16926.237	21	-13780.947	16894.661
22	13820.164	16901.290	23	-13835.814	16962.049	24	-13816.805	16969.145
25	13678.976	17038.713	26	13621.568	17045.586	27	-13606.165	17073.538
28	13647.999	17098.317	29	-13670.158	17118.184	30	-13717.052	17126.848
31	-13752.487	17149.104	32	13790.108	17195.039	33	-13833.080	17211.748
34	13657.599	17278.108	35	13688.995	17321.139	36	-13920.824	17353.596
37	13937.998	17365.136	38	13943.819	17406.772	39	-13999.603	17466.500
40	13999.958	17504.486	41	14026.448	17551.713	42	-14043.025	17572.930
43	14050.303	17570.334	44	14078.593	17606.197	45	-14097.953	17636.685
46	14124.148	17666.397	47	14145.666	17664.630	48	-14191.738	17642.289
2	14132.374	16420.336	3	14109.053	16515.807	4'	-14061.217	16667.844
5	14019.748	16784.325	6	14001.381	16821.847	7'	-13934.121	16897.003
8	13901.776	16919.903	9	13904.331	16935.353	10'	-13952.664	16918.123
11	14063.390	16841.987	12	-14170.070	16452.147	18	13545.590	17030.706
19'	-13658.989	16986.963	20'	-13752.333	16943.334	21'	-13706.475	16915.880
22	13804.034	16918.847	24	13814.465	16959.345	25'	-13676.041	17028.993
26	13615.285	17036.267	27	-13592.729	17077.202	28'	-13642.056	17106.419
29	-13665.576	17127.507	30	-13713.418	17136.346	31'	-13745.797	17156.117
32	13784.003	17203.395	33'	-13825.261	17219.436	34'	-13849.520	17204.002
35'	-13881.346	17327.621	36'	-13912.708	17359.602	37'	-13928.649	17388.870
38	13934.810	17411.776	39	13989.640	17470.483	40'	-13989.982	17507.142
41	-14018.099	17557.270	42	-14039.588	17584.774	43'	-14046.899	17582.165
44	14070.425	17611.989	45	14089.933	17642.709	46'	-14119.966	17676.774
47	14148.348	17674.443	48	14196.101	17651.287	2''	-14142.603	16437.115
3''	-14158.215	16448.513	6''	-13550.963	17053.938	7''	-13574.199	17073.618

ΑΠΟΣΠΑΣΜΑ ΧΑΡΤΗ 1:50000

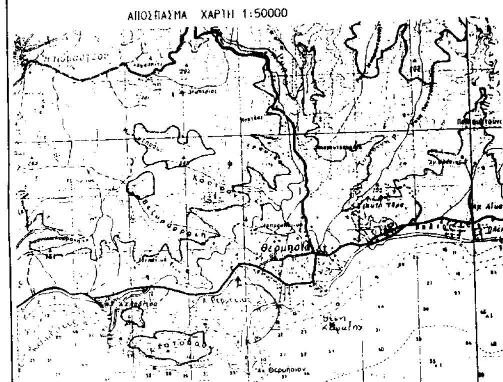

ΥΠΟΜΝΗΜΑ ΕΠΙΤΡΟΠΗΣ

1. Το παρόν τοπογραφικό διάγραμμα συνοδεύει την από 5/4/2001 έκθεση της επιτροπής καθορισμού των ορίων του αιγιαλού & παραλίας & θέσεων αμοληψίας σύμφωνα με το άρθρο 100 του Π.Δ. 284/88
2. (κόκκινη) 1,2,3,.....46,47,48 οριογραμμή αιγιαλού
   (κίτρινη) 2',3',...46',47',48'οριογραμμή παραλίας
   (μπλέ) 1'',2'',3'',4''- 5'',6'',7'',8''παλαιός αιγιαλός
3. Οι κορυφές των οριογραμμών εξασφαλίζονται όπως φαίνεται στο διάγραμμα, με ορθογώνιες συντεταγμένες Γ.Υ.Σ.
4. Μέσα στη ζώνη της παραλίας υπάρχουν κτίσματα και περιφράξεις όπως αποτυπώνονται στα διαγράμματα.

Η ΕΠΙΤΡΟΠΗ

Η ΠΡΟΕΔΡΟΣ


ΜΑΡΙΑ ΣΑΡΡΗ
ΠΕ ΕΦΟΡΙΑΚΟΣ
ΜΕ ΒΑΘΜΟ Α


ΤΑ ΜΕΛΗ

1)
2) ΑΝΔΡΕΑΣ Ι. ΘΕΟΦΙΛΟΥ
ΥΠΟΠΛΟΙΑΡΧΟΣ Λ.Σ.

ΥΠΟΜΝΗΜΑ ΣΥΜΒΟΛΙΣΜΩΝ

Συρματόπλεγμα
Μανδρότοιχος
Οριο
Θάμνος
ΔΕΗ
Στύλος ΟΤΕ
Αμμώδες εδαφος
Ελος

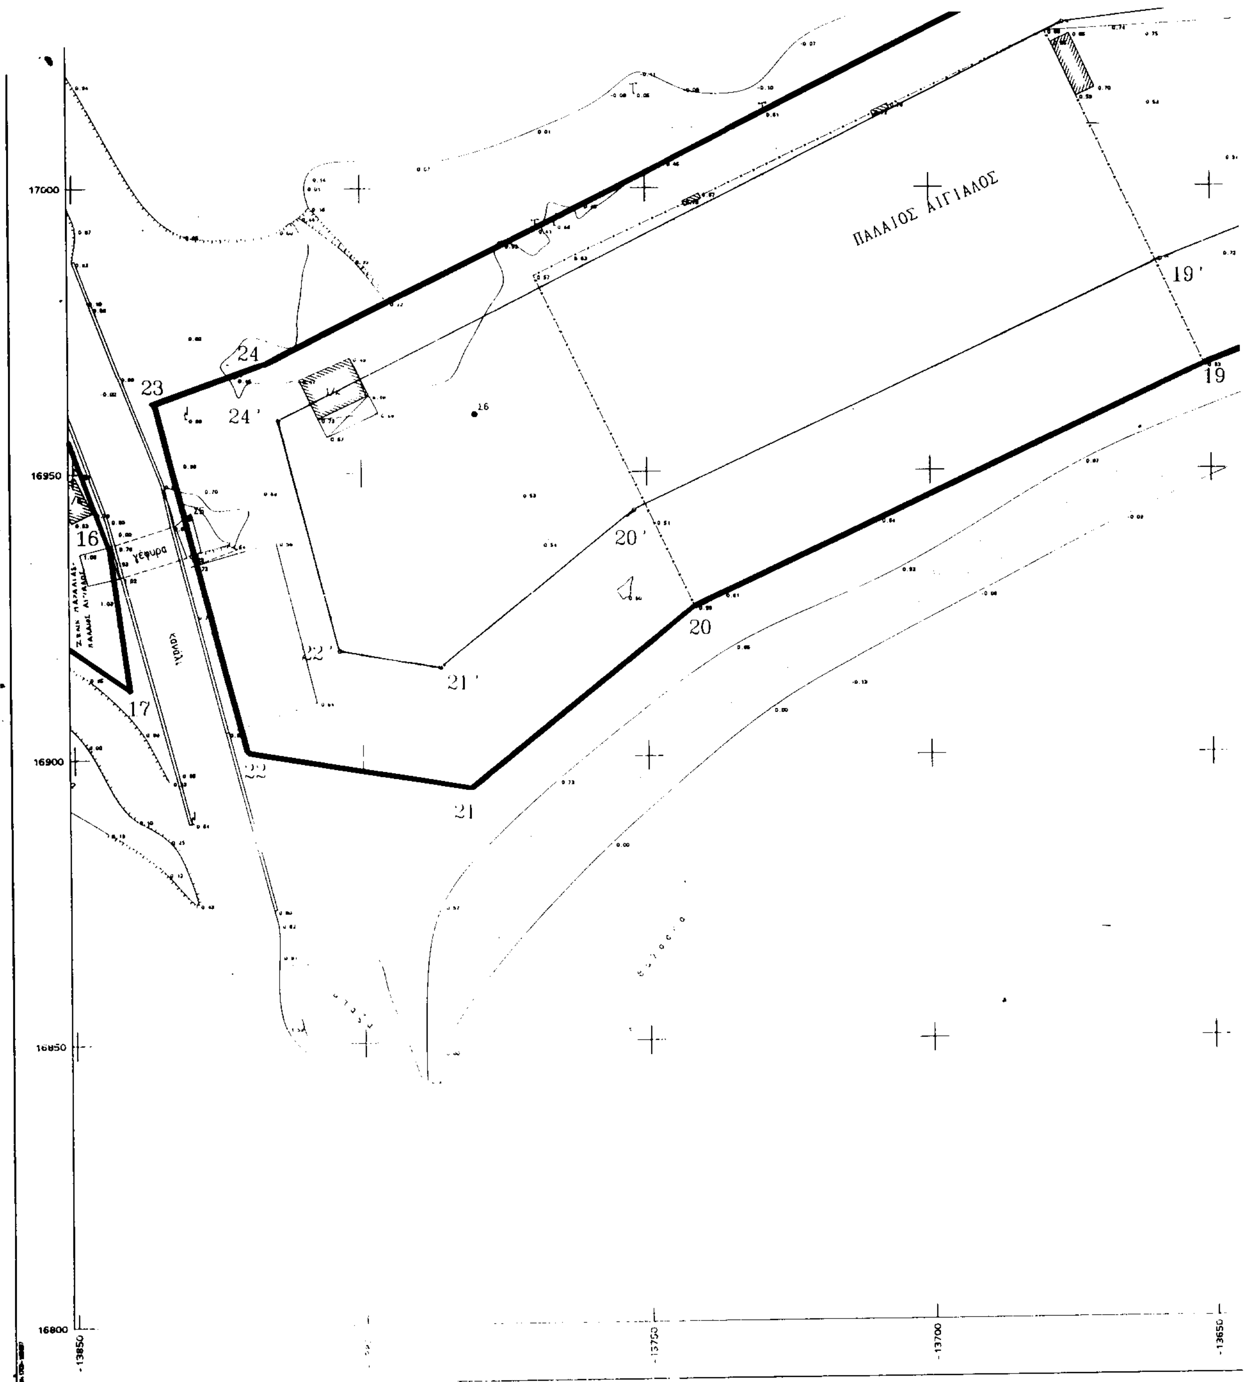
ΠΑΛΑΙΟΣ ΑΙΓΙΑΛΟΣ
19'
19
20'
20
21'
21
22'
22
23
24
24'
16
17
γέφυρα
17000
16950
16900
16850
16800
-13850
-13750
-13700
-13650

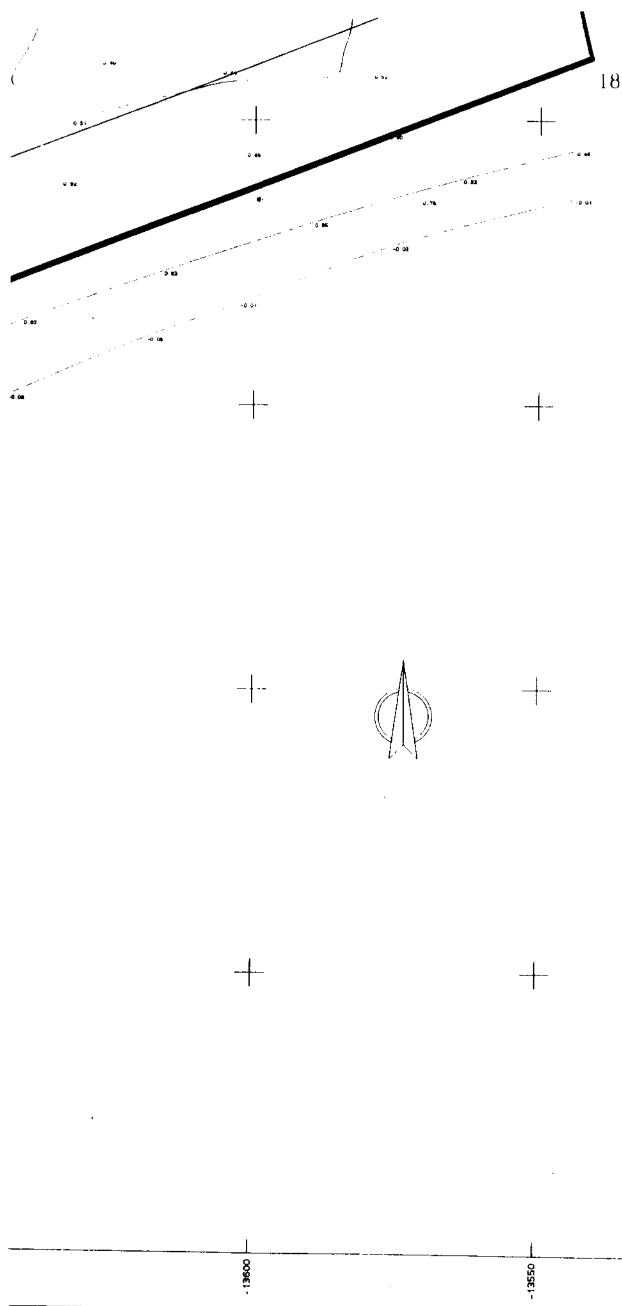

Κέντρο Φ.Χ. 1:100.000
ΑΓΙΟΣ ΓΕΩΡΓΙΟΣ
φ = 37 15
λ =-0 15
Υψομετρική Αφετηρία : Μέση Στάθμη Θάλασσας

ΜΕΘΟΔΟΣ ΤΡΙΓΩΝΙΣΜΟΥ : επίλυση δικτύου με την ΜΕΤ
ΤΡΙΓΩΝΟΜΕΤΡΙΚΑ ΣΗΜΕΙΑ ΕΞΑΡΤΗΣΗΣ


36527	Αλατοβούνι	-16086.53	16880.86	131.11
36529	Κουνουκλοράχη	-17425.15	18057.13	151.17

ΣΥΝΤΕΤΑΓΜΕΝΕΣ ΣΤΑΣΕΩΝ

Σ1	-14500.103	17215.406	2.43
Σ2	-14669.776	17179.071	2.20
Σ3	-14219.984	16713.861	
Σ4	-14214.457	16429.343	11.38
Σ5	-13829.817	16942.387	1.93
Σ6	-13780.120	16960.336	0.62
Σ7	-13856.523	17027.165	1.45
Σ8	-14044.295	17693.562	1.69

ΕΛΕΓΧΘΗΚΕ ΕΠΙ ΤΟΠΟΥ
ΓΙΑ ΤΗΝ ΑΚΡΙΒΕΙΑ ΤΗΣ ΑΠΟΤΥΠΩΣΗΣ
Ναύπλιο 16/3/95
Ο ΜΗΧ/ΚΟΣ ΚΤΗΜΑΤΙΚΗΣ ΥΠΗΡΕΣΙΑΣ

ΠΑΝΤΕΛΗΣ ΑΝΑΣΤΑΣΙΟΣ
ΑΓΡΟΝΟΜΟΣ ΤΟΠΟΓΡΑΦΟΣ
ΜΗΧΑΝΙΚΟΣ ΜΕ ΒΑΘΜΟ Δ

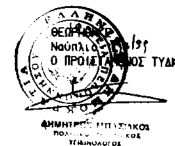

ΤΕΧΝΙΚΟ ΓΡΑΦΕΙΟ
ΜΕΤΡΗΣΗ ΕΠΕ - ΑΝΤΩΝΗΣ ΑΝΤΩΝΟΠΟΥΛΟΣ

ΚΡΑΝΙΔΙ 21300
ΤΗΛ. 0754-22450

ΕΡΓΟΔΟΤΗΣ

SEAFARM TARGA A.E.

ΕΘΝΙΚΟ ΤΥΠΟΓΡΑΦΕΙΟ
Για τεχνικούς λόγους στο σχεδιάγραμμα έγινε σμίκρυνση κατά ποσοστό 38 %

ΕΡΓΟ

ΑΠΟΤΥΠΩΣΗ ΠΑΡΑΛΙΑΚΗΣ ΖΩΝΗΣ ΓΙΑ ΤΟΝ ΚΑΘΟΡΙΣΜΟ ΑΙΓΙΑΛΟΥ ΚΑΙ ΠΑΡΑΛΙΑΣ

ΘΕΣΗ

ΛΙΜΝΟΘΑΛΑΣΣΑ ΘΕΡΜΗΣΙΑΣ

ΘΕΜΑ ΣΧΕΔΙΟΥ

ΤΟΠΟΓΡΑΦΙΚΟ ΔΙΑΓΡΑΜΜΑ ΜΕ ΙΣΟΫΨΕΙΣ

ΑΡΙΘΜΟΣ ΣΧΕΔΙΟΥ 4


ΚΛΙΜΑΚΑ 1:500


ΧΡΟΝΟΣ ΜΕΛΕΤΗΣ : ΙΑΝΟΥΑΡΙΟΣ 1995


ΥΠΟΓΡΑΦΗ

ΣΦΡΑΓΙΔΑ

ΑΝΤΩΝΗΣ ΑΘ. ΑΝΤΩΝΟΠΟΥΛΟΣ
ΤΟΠΟΓΡΑΦΟΣ ΜΗΧ/ΚΟΣ Ε.Μ.Π.
ΔΙΔΑΚΤΩΡ ΠΑΝ/ΜΙΟΥ ΑΝΝΟΒΕΡΟΥ ΓΕΡΜΑΝΙΑΣ
ΜΕΛΟΣ ΤΕΕ ΑΡΙΘΜΟΣ ΜΗΤΡΩΟΥ 32323
21300 ΚΡΑΝΙΔΙ - ΤΗΛ. 0754. 22450

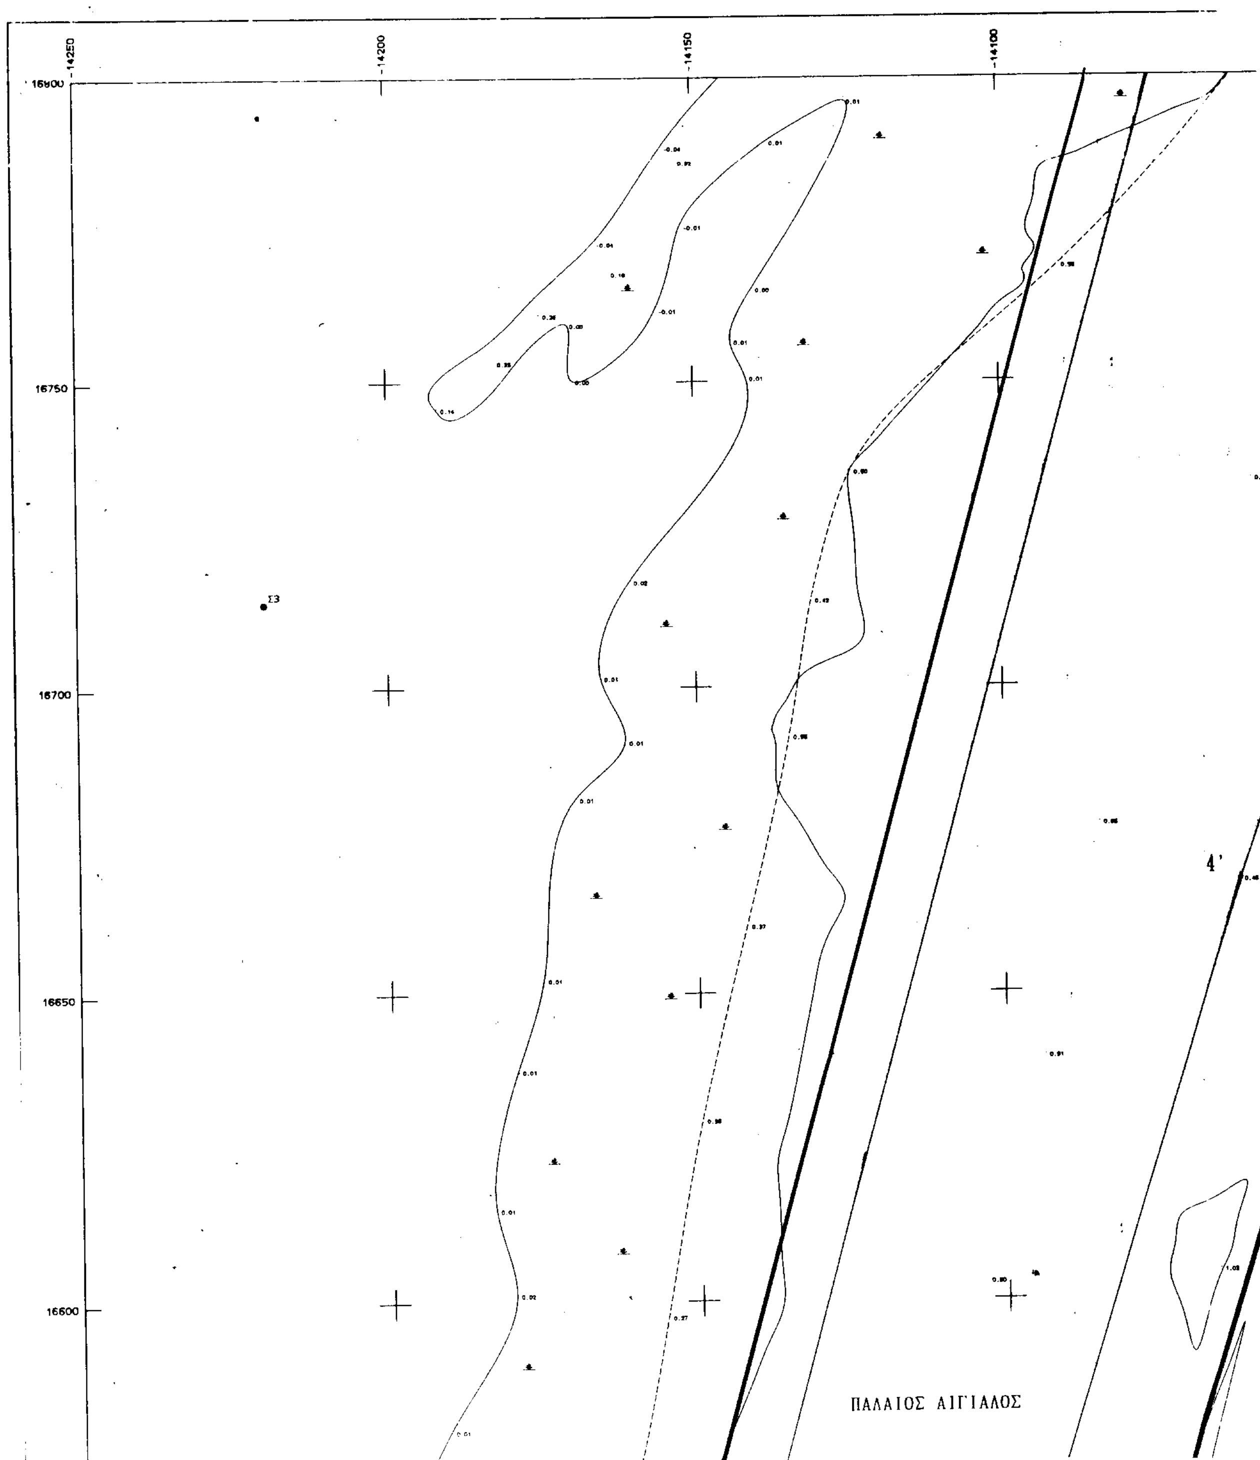
-14250
-14200
-14150
-14100
16800
16750
16700
16650
16600
Σ3
4'
ΠΑΛΑΙΟΣ ΑΙΓΙΑΛΟΣ

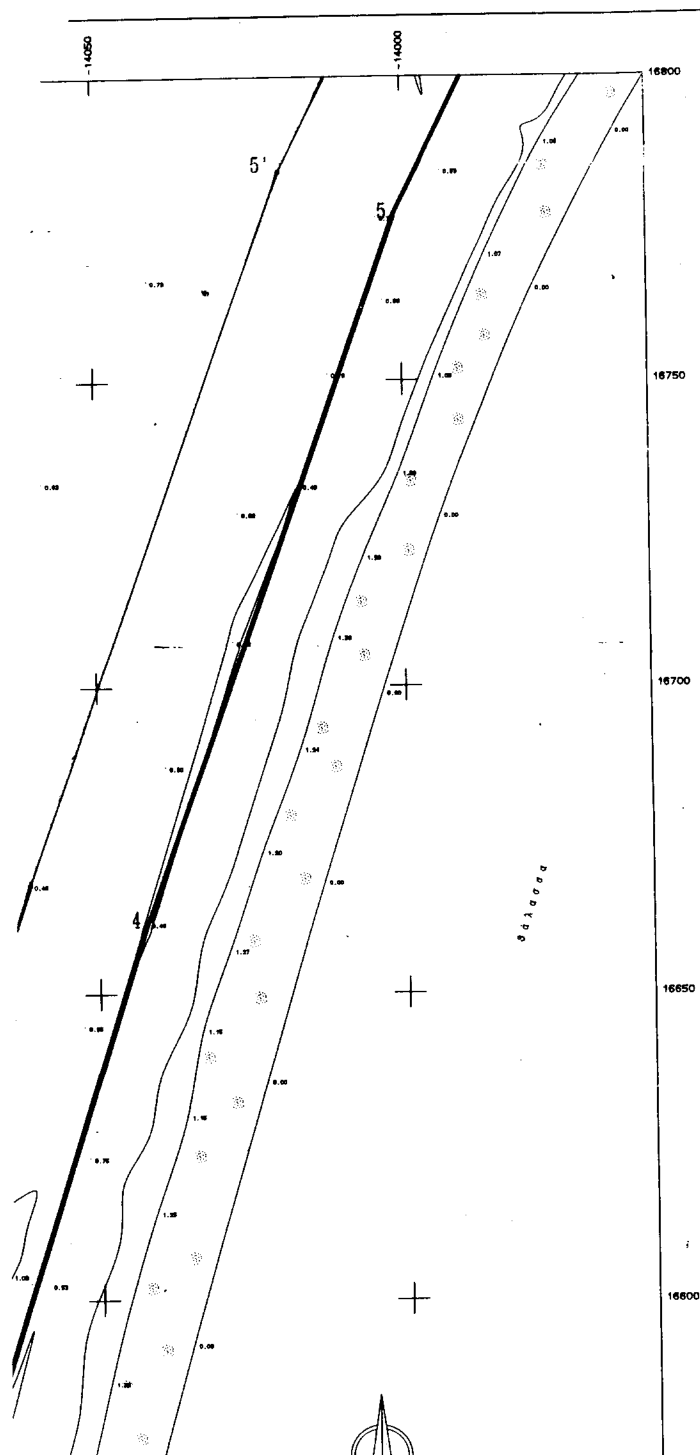


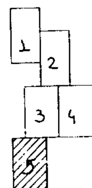

ΣΥΝΤΕΤΑΓΜΕΝΕΣ ΟΡΙΩΝ

ΣΗΜΕΙΟ	X	Y	ΣΗΜΕΙΟ	X	Y	ΣΗΜΕΙΟ	X	Y
1	-14115.530	16385.400	2	14112.946	16415.590	3	-14089.779	16510.426
4	-14042 250	16661.487	5	14001.287	16776 550	6	-13984.634	16810.570
7	-13920.723	16881.984	8	-13880.002	16910.813	9	-13886.846	16952.202
10	-13957.253	16927.104	11	-14072.070	16848.154	12	-14179.452	16455.748
13	-13866.177	16930.036	14	-13866.615	16954.569	15	-13852.158	16959.826
16	-13843.921	16937.322	17	-13840.329	16912.074	18	-13541.038	17011.025
19	-13651.147	16968.552	20	-13741.680	16926.237	21	-13780.947	16894.661
22	-13820.164	16901.290	23	-13835.814	16962.049	24	-13816.805	16969.145
25	-13678.976	17038.713	26	-13621.568	17045.586	27	-13606.165	17073.538
28	-13647.999	17098.317	29	-13670.158	17118.184	30	-13717.052	17126.848
31	-13752.487	17148.484	32	-13790.108	17195.039	33	-13833.080	17211.748
34	-13857.599	17278.108	35	-13888.995	17321.139	36	-13920.824	17353.596
37	-13937.998	17385.136	38	-13943.819	17406.772	39	-13999.603	17466.500
40	-13999.958	17504.486	41	-14026.448	17551.713	42	-14043.025	17572.930
43	-14050.303	17570.334	44	-14078.593	17606.197	45	-14097.953	17636.685
46	-14124.148	17666.397	47	-14145.666	17664.630	48	-14191.738	17642.289
2'	-14132.374	16420.336	3'	-14109.053	16515.807	4'	-14061.217	16667.844
5'	-14019.748	16784.325	6'	14001.381	16821.847	7'	-13934.121	16897.003
8'	-13901.776	16919.903	9'	-13904.331	16935.353	10'	-13952.664	16918.123
11'	-14063.390	16841.987	12'	-14170.070	16452.147	18'	-13545.590	17030.706
19'	-13658.989	16986.963	20'	-13752.333	16943.334	21'	-13786.475	16915.880
22'	-13804.034	16918.847	24'	-13814.465	16959.345	25'	-13676.041	17028.993
26'	-13615.285	17036.267	27'	-13592.729	17077.202	28'	-13642.056	17106.419
29'	-13665.576	17127.507	30'	-13713.418	17136.346	31'	-13745.797	17156.117
32'	-13784.003	17203.395	33'	-13825.261	17219.436	34'	-13849.520	17284.002
35'	-13881.346	17327.621	36'	-13912.708	17359.602	37'	-13928.649	17388.878
38'	-13934.810	17411.776	39'	-13989.640	17470.483	40'	-13989.982	17507.142
41'	-14018.099	17557.270	42'	-14039.588	17584.774	43'	-14046.899	17582.165
44'	-14070.425	17611.989	45'	-14089.933	17642.709	46'	-14119.966	17676.774
47'	-14148.348	17674.443	48'	-14196.101	17651.287	2''	-14142.603	16437.115
3''	-14158.215	16448.513	6''	-13550.963	17053.938	7''	-13574.199	17073.618

ΑΠΟΣΠΑΣΜΑ ΧΑΡΤΗ 1:50000

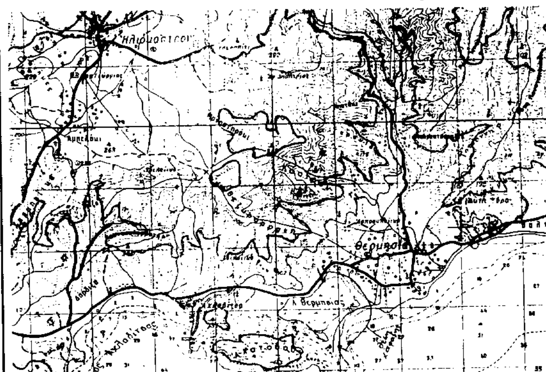

ΥΠΟΜΝΗΜΑ ΕΠΙΤΡΟΠΗΣ

1. Το παρόν τοπογραφικό διάγραμμα συνοδεύει την από 5/4/2001 έκθεση της επιτροπής καθορισμού των ορίων του αιγιαλού & παραλίας & θέσεων αμοληψίας σύμφωνα με το άρθρο 100 τουμ Π.Δ. 284/88
2. (κόκκινη) 1,2,3,.....46,47,48 οριογραμμή αιγιαλού
   (κίτρινη) 2',3',...46',47',48' οριογραμμή παραλίας
   (μπλέ) 1'',2'',3'',4''- 5'',6'',7'',8'' παλαιός αιγιαλός
3. Οι κορυφές των οριογραμμών εξασφαλίζονται όπως φαίνεται στο διάγραμμα, με ορθογώνιες συντεταγμένες Γ.Υ.Σ.
4. Μέσα στη ζώνη της παραλίας υπάρχουν κτίσματα και περιφράξεις όπως αποτυπώνονται στα διαγράμματα.

Η ΕΠΙΤΡΟΠΗ

Η ΠΡΟΕΔΡΟΣ


ΜΑΡΙΑ ΖΑΡΡΗ
ΠΕ ΕΦΟΡΙΑΚΟΣ
ΜΕ ΒΑΘΜΟ Α


ΤΑ ΜΕΛΗ

1)

2) ΑΝΔΡΕΑΣ Ι. ΘΕΟΦΙΛΟΥ
ΥΠΟΠΛΟΙΑΡΧΟΣ Λ.Σ.

ΥΠΟΜΝΗΜΑ ΣΥΜΒΟΛΙΣΜΩΝ

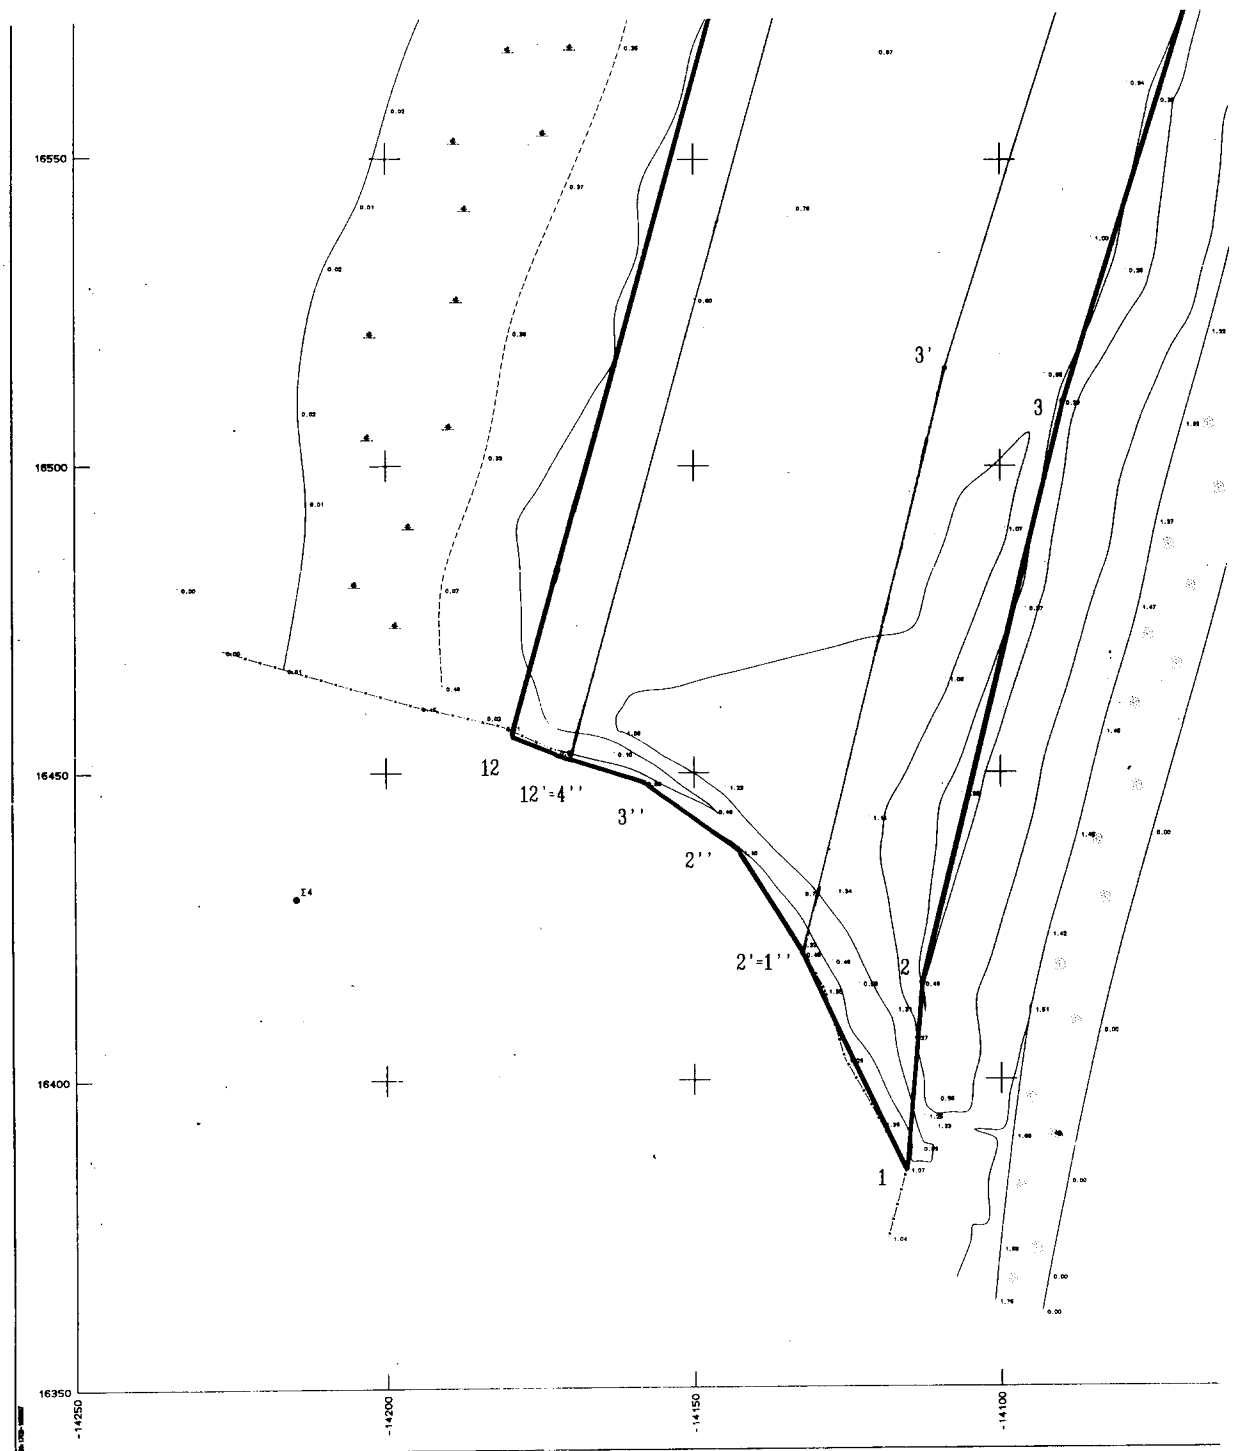
16550
16500
16450
16400
16350
-14250
-14200
-14150
-14100
3'
3
12
12'=4''
3''
2''
2'=1''
2
1
Σ4

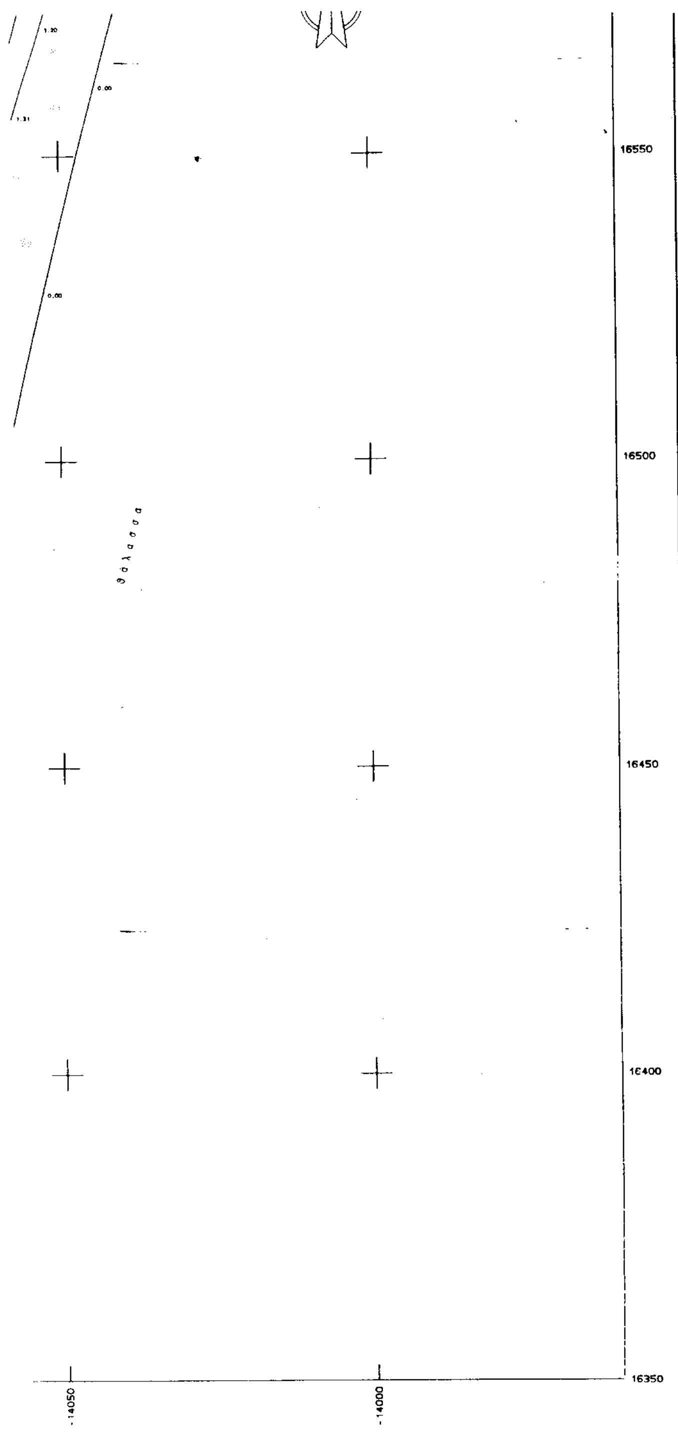

Συρματόπλεγμα
Μανδρότοιχος
Οριο
Θάμνος
ΔΕΗ
Στύλος ΟΤΕ
Αμμώδες εδαφος
Ελος

Κέντρο Φ.Χ. 1:100.000
ΑΓΙΟΣ ΓΕΩΡΓΙΟΣ
φ = 37 15
λ =-0 15
Υψομετρική Αφετηρία : Μέση Στάθμη Θάλασσας

ΜΕΘΟΔΟΣ ΤΡΙΓΩΝΙΣΜΟΥ : επίλυση δικτύου με την ΜΕΤ
ΤΡΙΓΩΝΟΜΕΤΡΙΚΑ ΣΗΜΕΙΑ ΕΞΑΡΤΗΣΗΣ

36527	Αλατοβούνι	-16086.52	16880.86	131.11
36529	Κουνουκλοράχη	-17425.15	18057.13	151.17

ΣΥΝΤΕΤΑΓΜΕΝΕΣ ΣΤΑΣΕΩΝ

Σ1	-14500.103	17215.406	2.43
Σ2	-14669.776	17179.071	2.20
Σ3	-14219.984	16713.861	
Σ4	-14214.457	16429.343	11.38
Σ5	-13829.817	16942.387	1.93
Σ6	-13780.120	16960.336	0.62
Σ7	-13856.523	17027.165	1.45
Σ8	-14044.295	17693.562	1.69

ΕΛΕΓΧΘΗΚΕ ΕΠΙ ΤΟΠΟΥ
ΓΙΑ ΤΗΝ ΑΚΡΙΒΕΙΑ ΤΗΣ ΑΠΟΤΥΠΩΣΗΣ
Ναύπλιο 16/3/95
Ο ΜΗΧ/ΚΟΣ ΚΤΗΜΑΤΙΚΗΣ ΥΠΗΡΕΣΙΑΣ
ΠΑΝΤΕΛΗΣ ΑΘΑΝΑΣΙΟΣ
ΑΓΡΟΝΟΜΟΣ ΤΟΠΟΓΡΑΦΟΣ
ΜΗΧΑΝΙΚΟΣ ΜΕ ΒΑΘΜΟ Α'

ΘΕΩΡΗΘΗΚΕ
Ναύπλιο 14/3/95
Ο ΠΡΟΙΣΤΑΜΕΝΟΣ ΤΥΑΚ
ΔΗΜΗΤΡΗΣ
ΠΟΛΙΤΙΚΟΣ ΜΗΧΑΝΙΚΟΣ

ΕΛΛΗΝΙΚΗ ΔΗΜΟΚΡΑΤΙΑ ΠΕΡΙΦΕΡΕΙΑ ΠΕΛΟΠΟΝΝΗΣΟΥ

ΤΕΧΝΙΚΟ ΓΡΑΦΕΙΟ
ΜΕΤΡΗΣΗ ΕΠΕ - ΑΝΤΩΝΗΣ ΑΝΤΩΝΟΠΟΥΛΟΣ

ΚΡΑΝΙΔΙ 21300
ΤΗΛ. 0754-22450

ΕΡΓΟΔΟΤΗΣ

SEAFARM TARGA A.E.

ΕΘΝΙΚΟ ΤΥΠΟΓΡΑΦΕΙΟ
Το σχεδιάγραμμα ... κατά ποσοστό 47 %

ΕΡΓΟ

ΑΠΟΤΥΠΩΣΗ ΠΑΡΑΛΙΑΚΗΣ ΖΩΝΗΣ ΓΙΑ ΤΟΝ ΚΑΘΟΡΙΣΜΟ ΑΙΓΙΑΛΟΥ ΚΑΙ ΠΑΡΑΛΙΑΣ

ΘΕΣΗ

ΛΙΜΝΟΘΑΛΑΣΣΑ ΘΕΡΜΗΣΙΑΣ

ΘΕΜΑ ΣΧΕΔΙΟΥ	ΑΡΙΘΜΟΣ ΣΧΕΔΙΟΥ	5
ΤΟΠΟΓΡΑΦΙΚΟ ΔΙΑΓΡΑΜΜΑ ΜΕ ΙΣΟΥΨΕΙΣ	ΚΛΙΜΑΚΑ 1:500 ισοδιάσταση=.50	

ΧΡΟΝΟΣ ΜΕΛΕΤΗΣ : ΙΑΝΟΥΑΡΙΟΣ 1995

ΥΠΟΓΡΑΦΗ	ΣΦΡΑΓΙΔΑ
	ΑΝΤΩΝΗΣ ΑΘ. ΑΝΤΩΝΟΠΟΥΛΟΣ ΤΟΠΟΓΡΑΦΟΣ ΜΗΧ/ΚΟΣ Ε Μ Π ΠΑΝΕΠΙΣΤΗΜΙΟΥ ΑΝΝΟΒΕΡΟΥ ΓΕΡΜΑΝΙΑΣ ΑΡΙΘΜΟΣ ΜΗΤΡΩΟΥ 32323 ΚΡΑΝΙΔΙ - ΤΗΛ. 0754. 22450